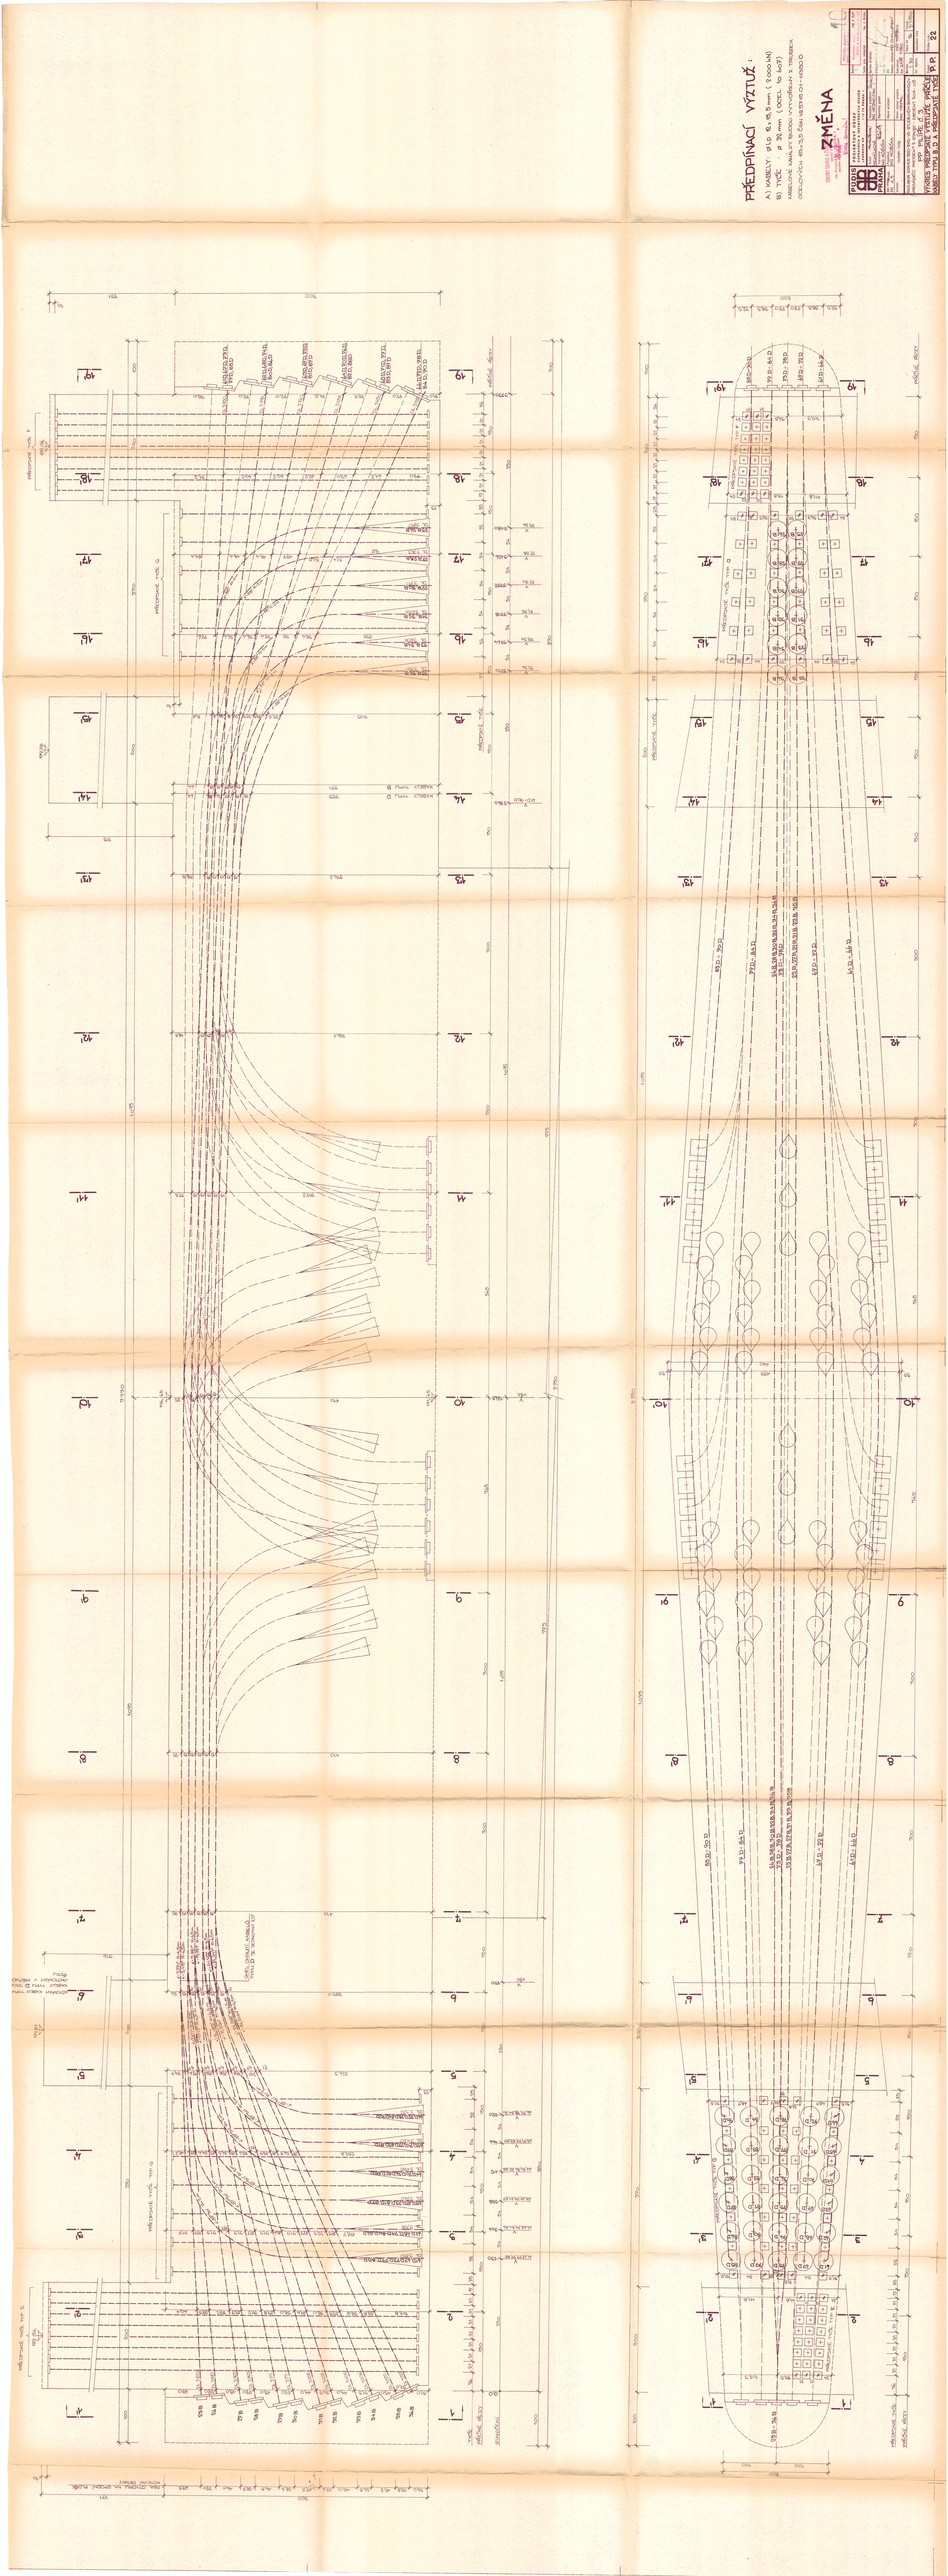
PŘEDPÍNACÍ VÝZTUŽ:
A) KABELY : ϕ 15,0 - 15,3 mm (0,150 MN)
B) TYČE : ϕ 32 mm (OCEL. tř. 10 216)
KABELOVÉ KANÁLY BUDOU VYTVOŘENÁ Z TRUBEK
OCELOVÝCH 49,5/3,6 ČSN 42 5715 St 4 S 0,0
ZMĚNA
PRAHA
METROSTAV
METRO PRAHA
VÝKRES PŘEDPÍNACÍ VÝZTUŽE, KABELY
KABELOVÁ A ROZPĚROVÁ LOŽISKA
22