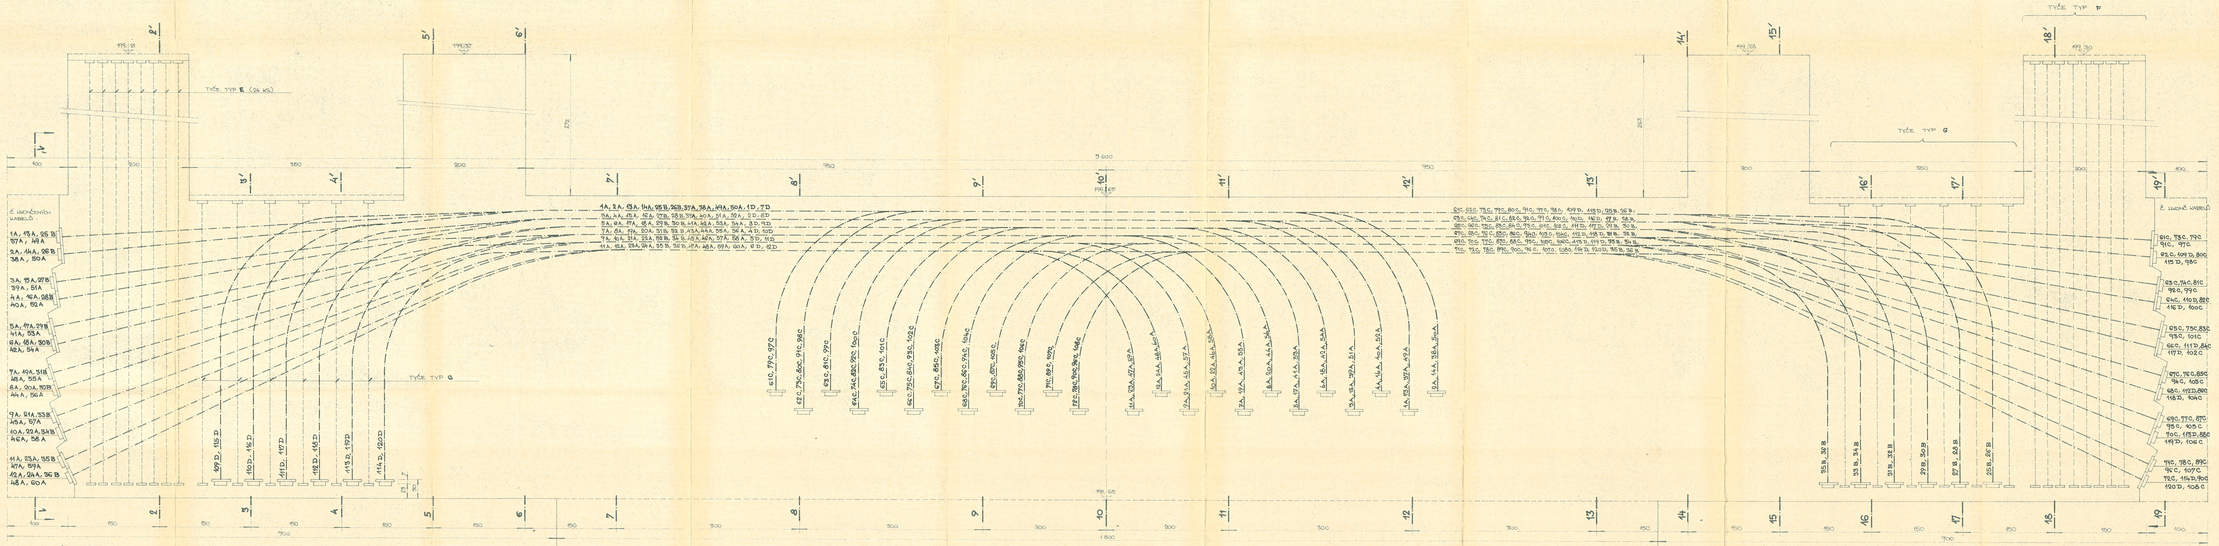

PŘEDPÍNACÍ VÝZTUŽ :

A) KABELY : ø Lp 12 × 15,5 mm (2000 kN)

B) TYČE : ø 32 mm OCEL 10 607

12

PÚDIS PRAHA	PROJEKTOVÝ ÚSTAV HLAVNÍHO MĚSTA PRAHY A ASTRONOMICKÝ ÚSTAV ČSAV	110 00 PRAHA 1	
Stupeň: DOKUMENTACE PRO PROVÁDĚNÍ STAVBY	Vedoucí projektant: ing. ARCH. V. TAUSK	Měřítko:	Evidenční: Ing. V. Kříž
Zpracovatel: ing. arch. V. TAUSK	Hlavní inženýr projektu: ing. ARCH. V. TAUSK	Datum:	Tech. prov. odpovědná: ing. I. Svitáková
Kontrola: ing. V. KŘÍŽ			Kontrola věcná správ.:

SILNIČNÍ OKRUH SEVERO-VÝCHODNÍ - VE STUDENÉM - RAMENO PRAHA-KBELY - ÚSEK PRAHA-KBELY - OKRESNÍ SPOJ

STA 7+700 – 8+200

VÝKRES PŘEDPÍNACÍ VÝZTUŽE, PŘÍČNÉ ŘEZY - PŘEHLEDNÝ VÝKRES

Číslo zakázky:	45	Číslo výkresu: PP