



PODORYS - PILÍŘ P5

M 1:100

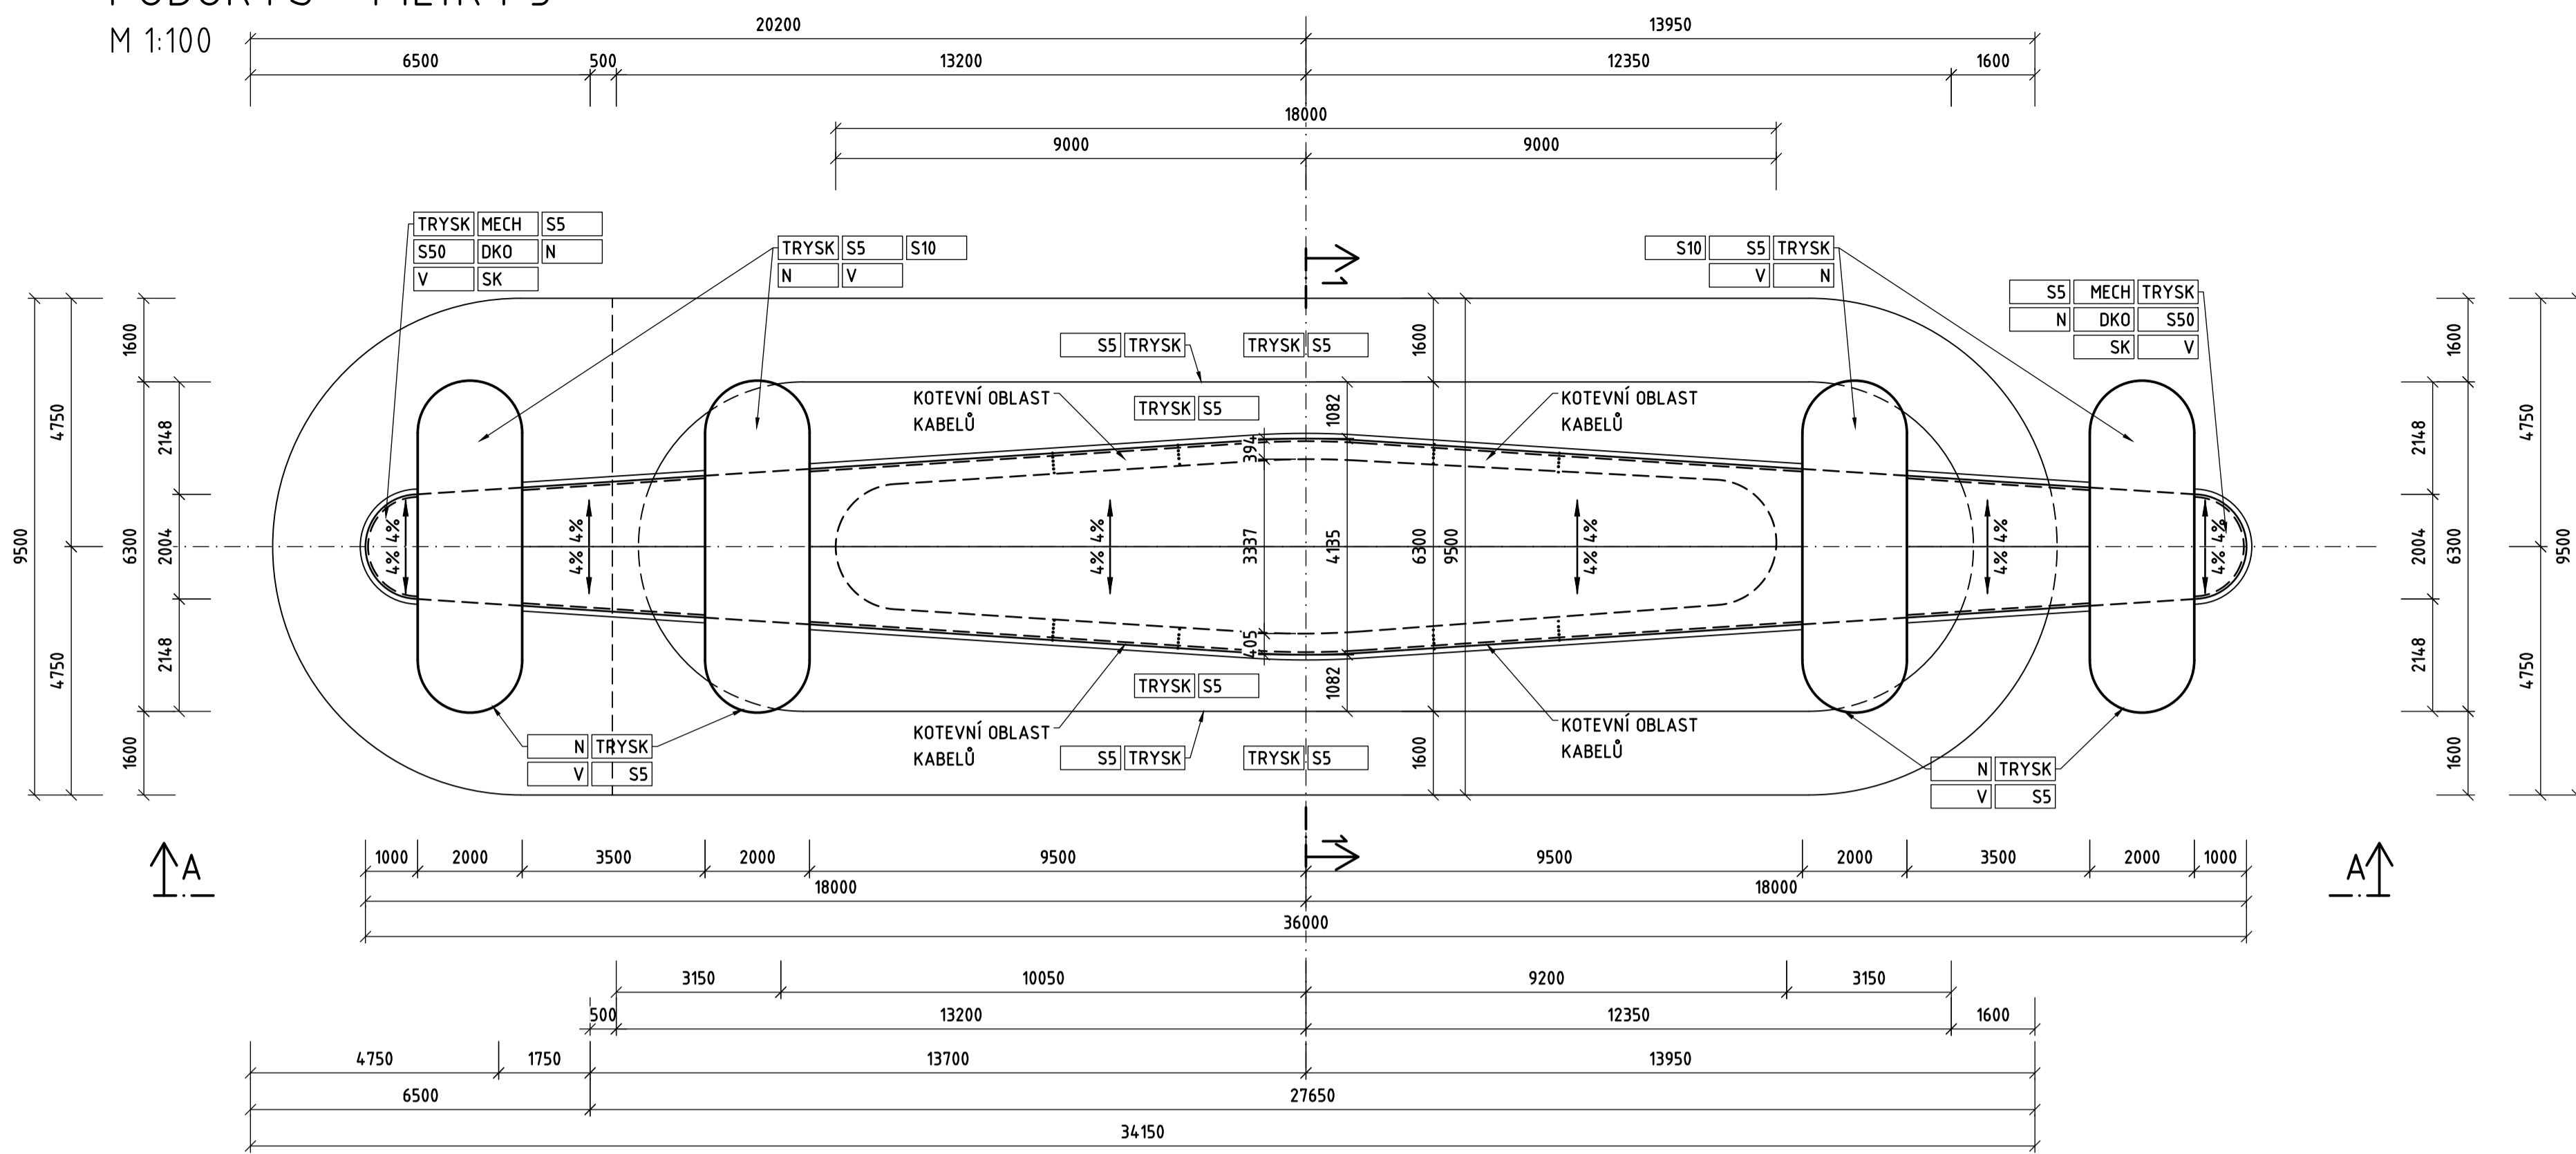

ŘEZ 1-1

M 1:100

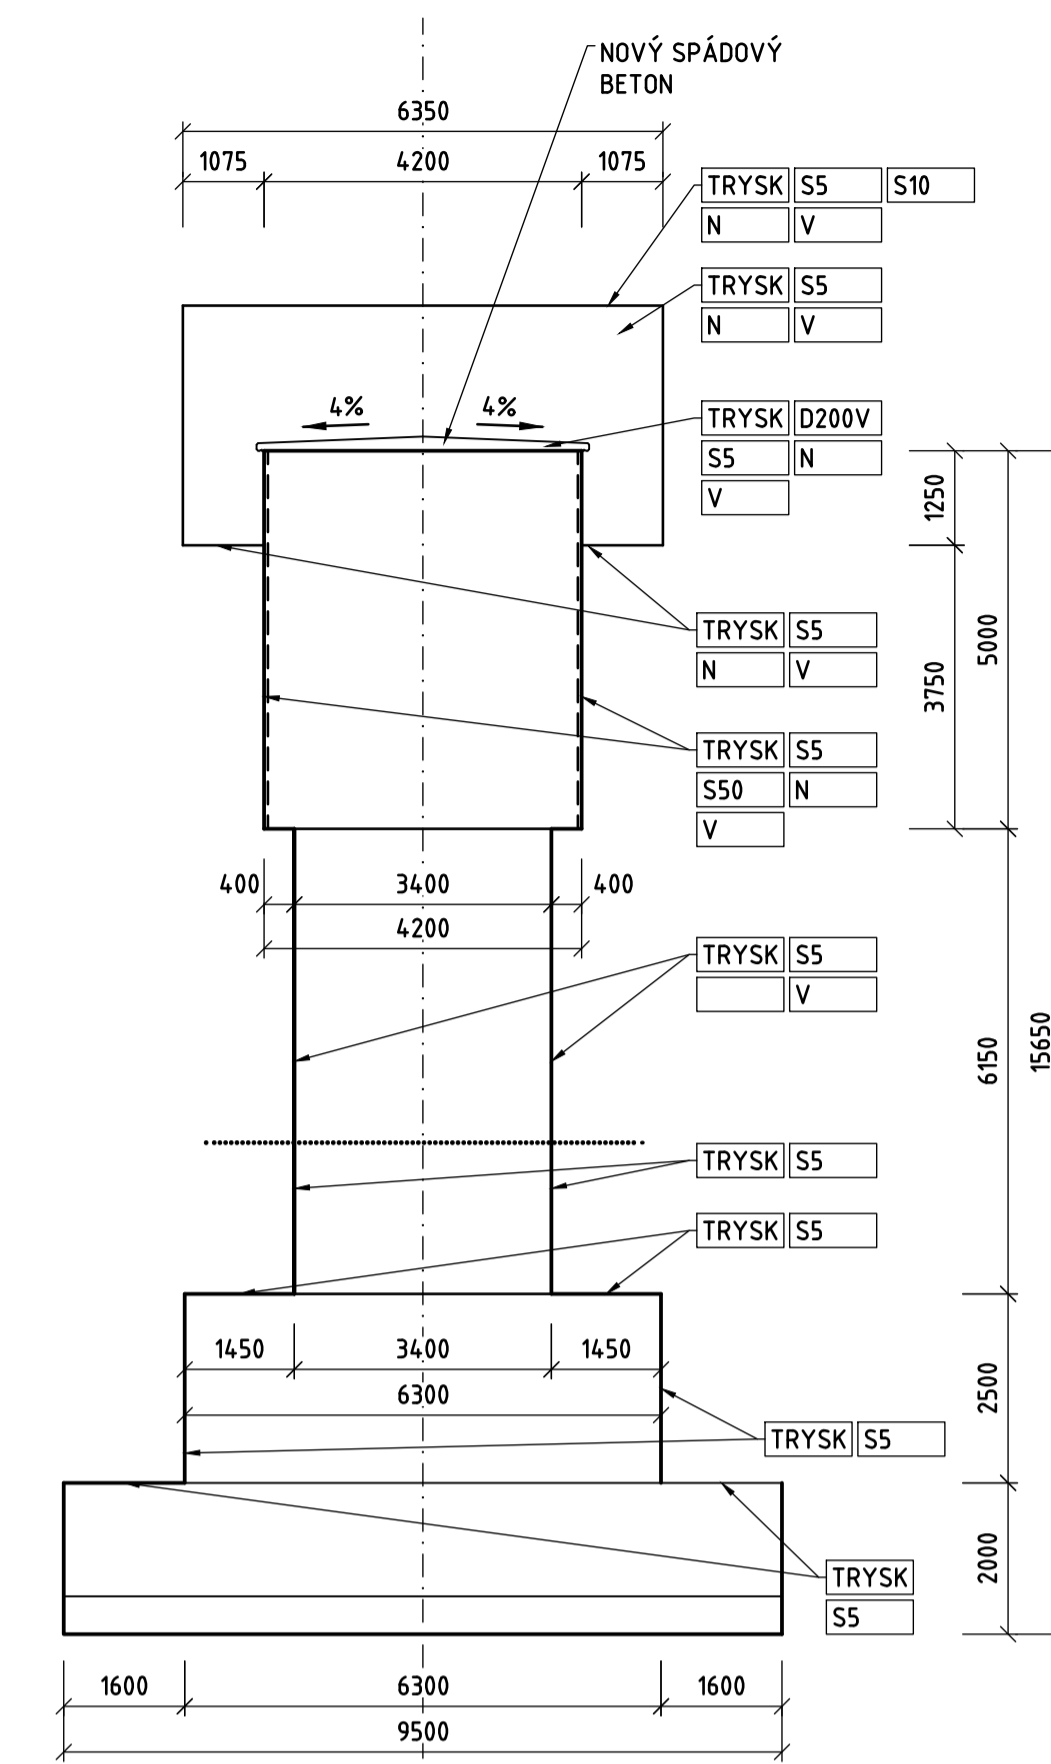


SYMBOLY SANAČNÍCH PRACÍ:

PODROBNOSTI V T.Z.

TRYSK	TRYSKÁNÍ VYSOKOTL. VODNÍM PAPSKEM
S5	SANACE DO 5mm
S10	SANACE DO 10mm
S30	SANACE DO 30mm
S50	SANACE DO 50mm
D100V	DOBETONOVÁNÍ V TL. DO 100mm
D200V	DOBETONOVÁNÍ V TL. DO 200mm
N	HYDROFOB. A PROTIKARB. NÁTĚR
SK	SANACE KOTEV PŘEDP. VÝZTUŽE
V	OCHRANA VÝZTUŽE
DKO	DOBETONOVÁNÍ KOTEVNÍCH OBLASTÍ


DETAIL SPÁDOVÉHO BETONU

M 1:25

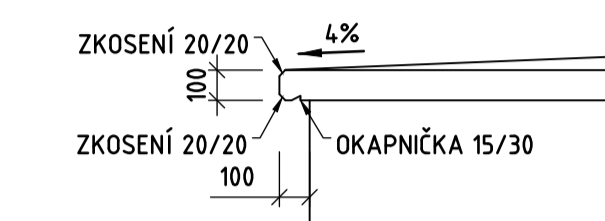

POHLED A-A

M 1:100

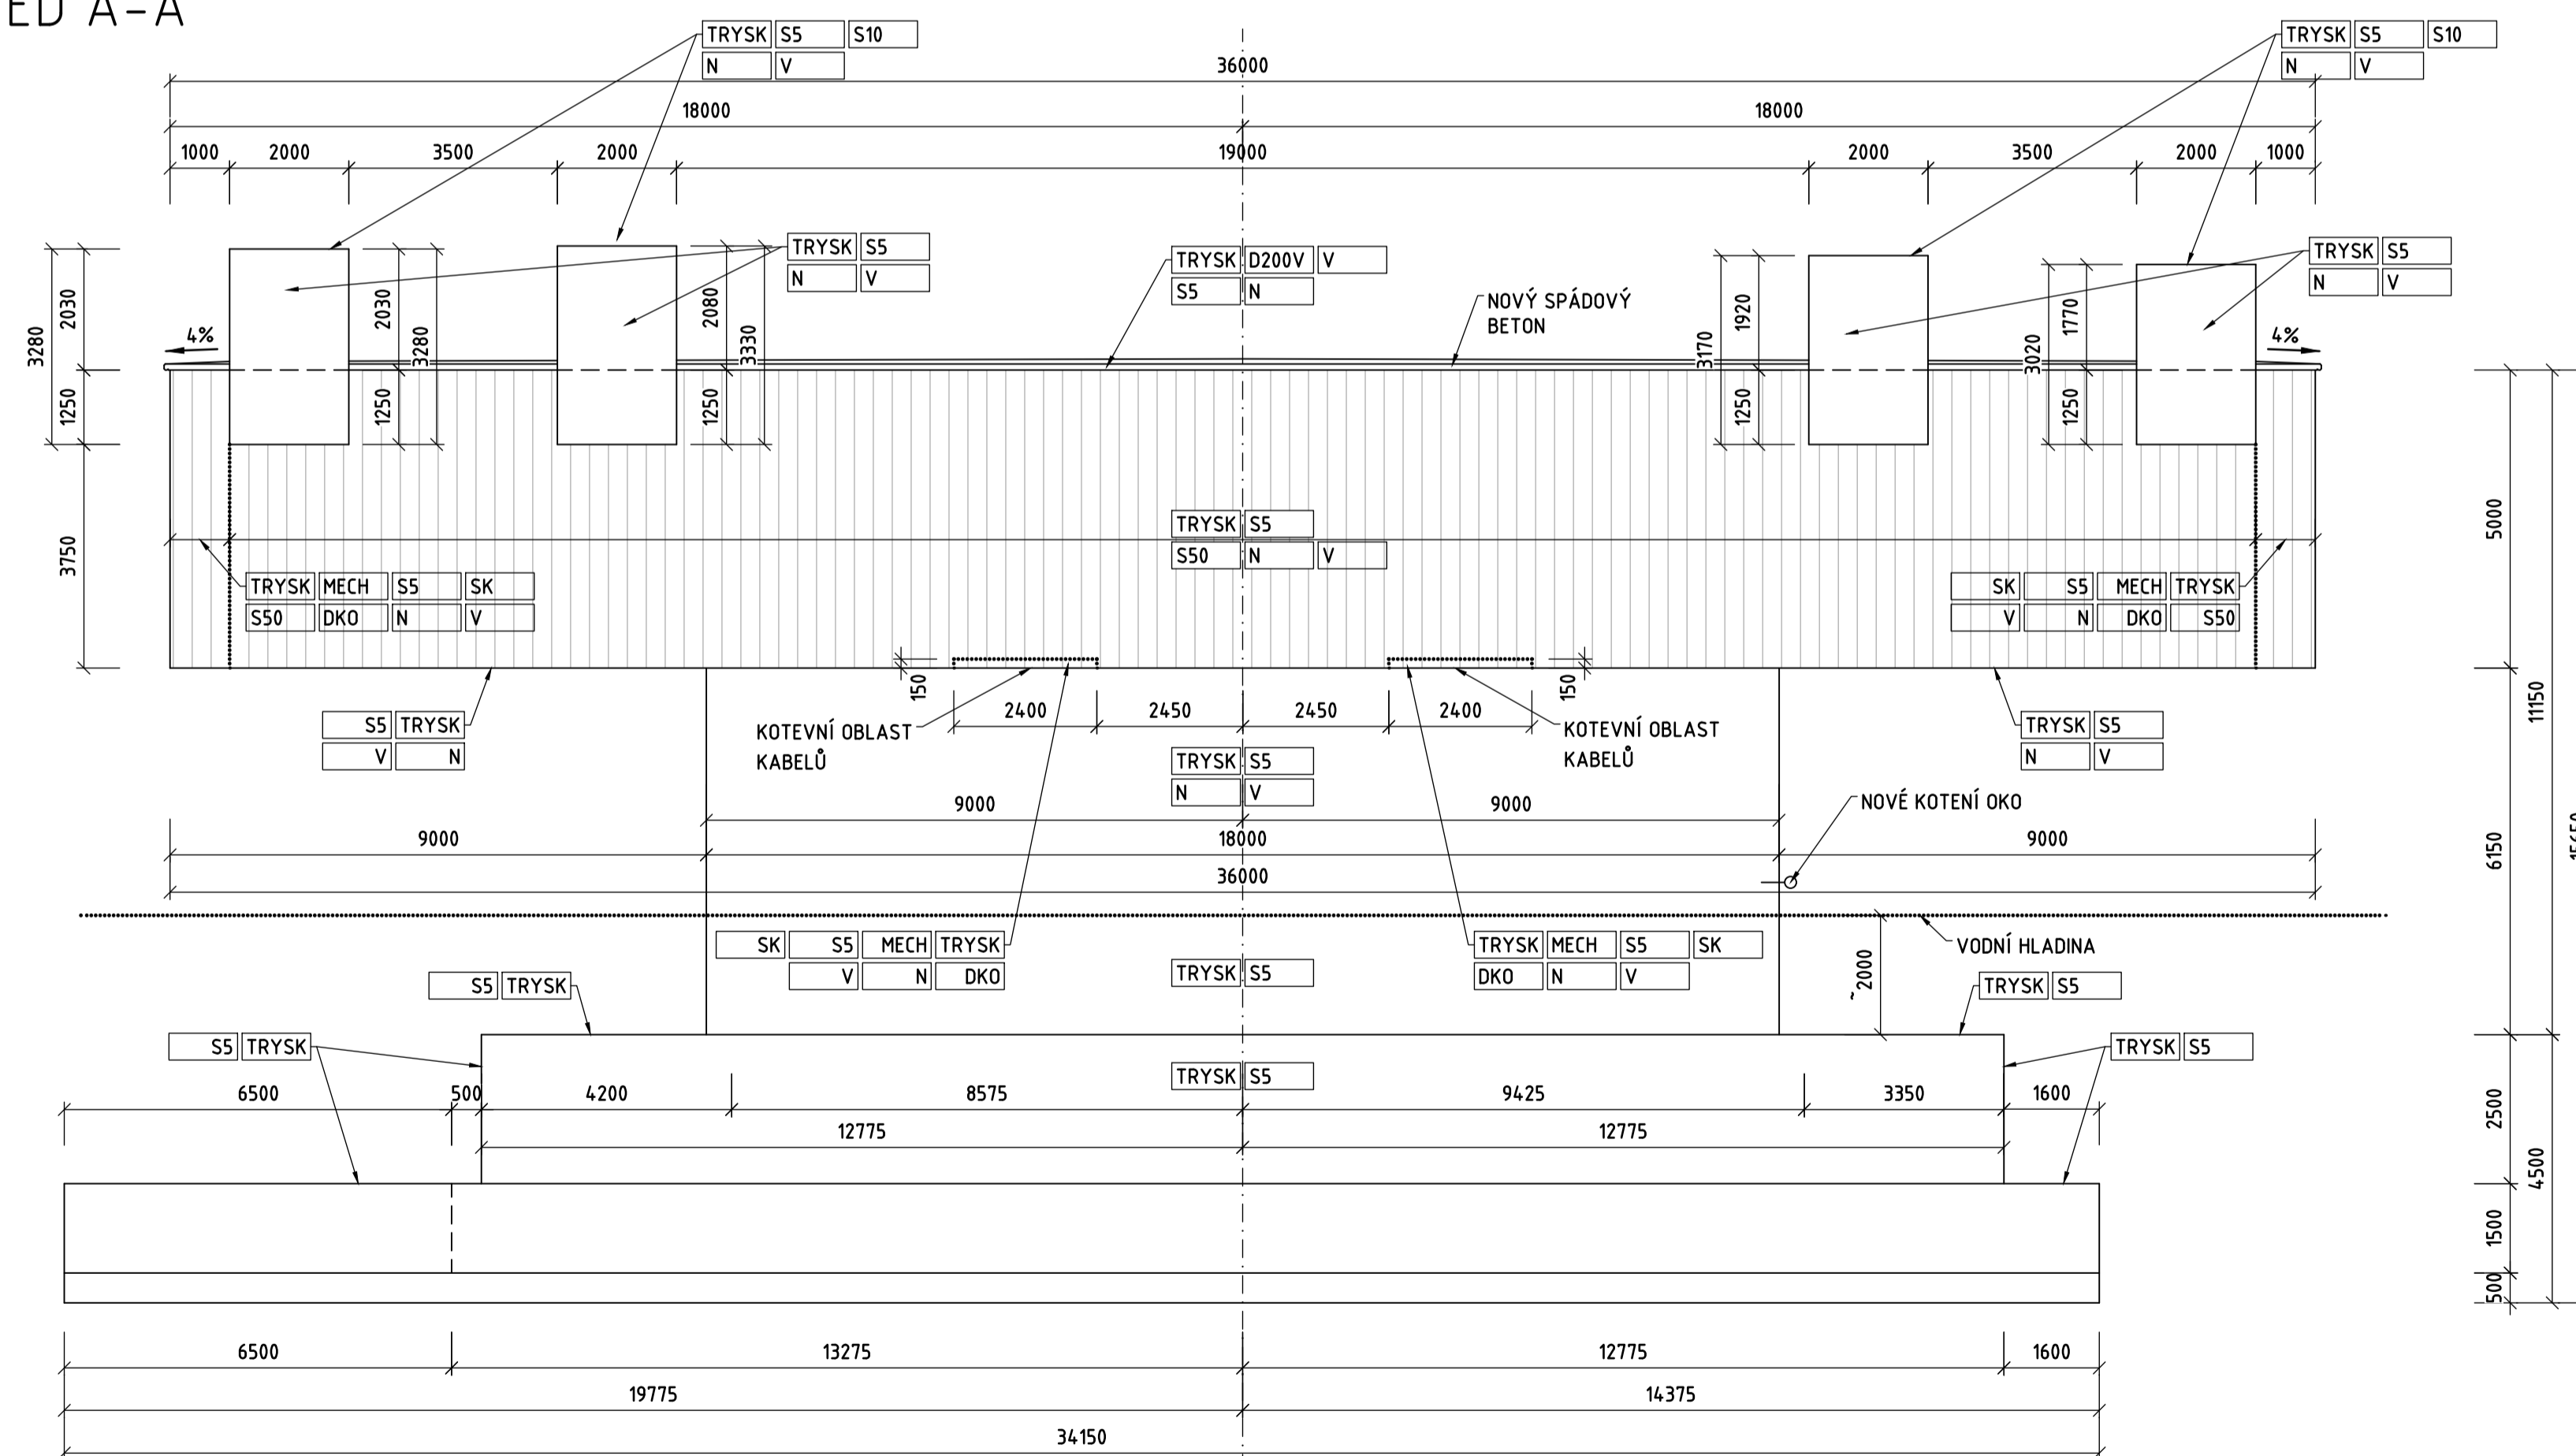

PILÍŘ	ČÁST KONSTRUKCE	PLOCHA	SANAČNÍ PRÁCE														
			TRYSK	MECH	S5	S10	S30	S50	D200V	N	SK	DKO					
			[%]	A [m²]	V [m³]	[%]	A [m²]	[%]	A [m²]	[%]	A [m²]	[%]	A [m²]	[%]	A [m²]	ks	V [m³]
P5	ZÁKLAD - POD VODOU	HORNÍ POVRCH	266,01	100	266,01	100	266,01	-	-	-	-	-	-	-	-	-	-
		SVISLÝ POVRCH	145,73	100	145,73	100	145,73	-	-	-	-	-	-	-	-	-	-
	DŘÍK	POD VODOU	77,60	100	77,60	100	77,60	-	-	-	-	-	-	-	-	-	-
		NAD VODOU	161,02	100	161,02	100	161,02	20	32,20	-	-	-	-	100	68,10	100	68,10
	PŘÍČLE	HORNÍ POVRCH	68,10	100	68,10	100	68,10	-	-	-	-	100	68,10	100	68,10	-	-
		SVISLÝ POVRCH - KRAJ	31,40	100	31,40	15,71	100	31,40	-	-	10	3,14	-	100	31,40	120,00	15,71
		SVISLÝ POVRCH - STŘED	320,70	100	320,70	100	320,70	-	-	-	10	32,07	-	100	320,70	-	-
		SPODNÍ POVRCH	58,80	100	58,80	0,72	100	58,80	-	-	-	-	-	100	58,80	24,00	0,72
	LOŽISKOVÁ STĚNA	HORNÍ POVRCH	46,97	100	46,97	100	46,97	30	14,09	-	-	-	-	100	46,97	-	-
		SVISLÝ POVRCH	163,95	100	163,95	100	163,95	-	-	-	-	-	-	100	163,95	-	-
SPODNÍ POVRCH		27,06	100	27,06	100	27,06	-	-	-	-	-	-	100	27,06	-	-	
ΣA [m²]		955,60		1367,34	16,43	1367,34	46,29	0,00		35,21	68,10	878,00	144,00	16,43			

Objednatel: **HLAVNÍ MĚSTO PRAHA ZASTOUPENÉ TECHNICKOU SPRÁVOU KOMUNIKACÍ**
Rásoňka 8/770, Praha 1, 110 15

Zhotovitel DÚR: **Sdružení NOVAPO**
Hlavní inženýr projektu: Ing. Aleš MENŠÍK, Ing. Petr SOUČEK

Vedoucí sdružení: **Novák & Partner**
NOVÁK & PARTNER, s.r.o.
V Orlíchách 2300/75
100 00 Praha 10 - Strašnice

Účastník sdružení: **Vabek**
Valbek, spol. s r.o.
Vaňurova 505/17
460 02 Liberec 3

Účastník sdružení: **PONTEX**
Pontex, s.r.o.
Bečová 1658
140 00 Praha 4

Zhotovitel: **Novák & Partner**
V Orlíchách 2300/75
100 00 Praha 10 - Strašnice
tel: 221 692 050
info@novak-partner.cz

Vypracoval: Ing. Aleš MENŠÍK
Zodpovědný projektant: Ing. Aleš MENŠÍK
Technická kontrola: Ing. Milan ŠÍSTEK

Investor: TSK-PRAHA
Zak. číslo: 18NOU0505
Datum: 11/2019
Stupeň: PDPS
Mřížko: 1:100, 1:25
Č. přílohy: Paré:

Objekt: **BARRANDOVSKÝ MOST SANACE SPODNÍ STAVBY**
Barrandovský most V031.1 a V031.2

Příloha: **Pilíř P5**

008