




Objednatel:		TSK hl. m. Prahy a.s.		
Hlavní projektant:   Stavebně inženýrské, projektové a poradenské služby Dobrušská 1805/5, 147 00 Praha 4 • www.sinpps.cz IČO: 62584332 DIČ: CZ62584332 zapsána v OR Praha oddíl C, vložka 33665	Hlavní inženýr projektu:	Zodpovědný projektant:		
	Kontroloval:	Vypracoval:		
	Ing. Pavel Jerábek	Ing. Tomáš Fial		
	Ing. Jan Božovský	Ing. Jitka Malá		
Akce:	Rekonstrukce SSZ, Praha 6, č. akce 1000096/4, 4. etapa Na Petřinách - Na Větrníku		Číslo zakázky:	Číslo kopie:
Část/objekt:			Datum:	
			Stupeň:	
	E. Dopravně inženýrská opatření (DIO)		55-2020	
			11/2020	
			PDPS	

PRŮVODNÍ ZPRÁVA

dopravní opatření
pro akci
„Rekonstrukce SSZ, Praha 6“
4. etapa Na Petřinách – Na Větrníku
č. akce 1000096/4

1. Úvod

Dopravně inženýrské opatření je zpracováno na základě požadavků zpracovatele projektové dokumentace fy SINPPS s.r.o.

Důvodem navržených dopravních opatření je 4. etapa rekonstrukce SSZ na křižovatce ulic Na Petřinách – Na Větrníku v Praze 6 vč. úpravy nároží, stavby ostrůvku v ul. Na Petřinách a opravy přilehlých vozovek.

Důvodem úpravy nároží je zajistit bezpečnější provoz chodců zkrácením přechodů na této křižovatce.

Rekonstrukce SSZ a s tím souvisejících stavebních prací je navržena vzhledem k rozsahu a technologii prací v 17 etapách.

Předpokládaný termín realizace bude upřesněn v žádosti o vydání DIR.

Rozsah omezení a záboru je zakreslen v příložené výkresové dokumentaci.

2. Stávající dopravní situace

Ulice Na Petřinách a Na Větrníku jsou místními komunikacemi II. třídy. Ulice Na Petřinách je dvoupruhová směrově dělená pozemní komunikace se zvýšeným tramvajovým pásem uprostřed a s parkováním vozidel po obou stranách vozovky.

Ul. Na Větrníku je směrově nedělená, dvoupruhová komunikace. Slouží především pro tranzitní dopravu mezi Břevnovem a Veleslavínem a jako příjezd do dalších bočních komunikací.

Vozidla parkují v ulicích Na Petřinách a Na Větrníku až k hranici křižovatky obou těchto ulic.

3. Navrhované dopravní řešení

Rekonstrukce SSZ a souvisejících stavebních prací se bude provádět při omezení některých pohybů na křižovatce, příp. úplné uzavírky dotčené komunikace (ul. Na Větrníku).

O postupu prací a omezení průjezdu budou předem informovány složky IZS (policie, hasiči, záchranná služba).

O uzavírce budou řidiči v předstihu informováni na informačních tabulích v prostoru křižovatek ul. Střešovická – Patočkova a Libocká - U Hvězdy.

Objízdná trasa za uzavřený úsek nebude vyznačena vzhledem k množství navazujících cílů.

Pořadí etap je pouze orientační a může být změněno podle požadavků zhotovitele stavby. Bourání stávajících ostrůvků musí být provedeno vždy v 1. etapě, jinak nelze další etapy z důvodu zachování průjezdnosti realizovat.

Řešení je patrné z příložené výkresové dokumentace.

4. Hromadná doprava

Přes křižovatku ulic Na Petřinách a Na Větrníku projíždí několik linek autobusů MHD vč. noční linky.

Během realizace stavby budou při neprůjezdnosti křižovatky vedeny linky autobusů MHD po náhradních trasách dle jednotlivých etap, a to ulicemi Na Vypichu, resp. Na Větrníku a Stamicova. Jako náhradní zastávky budou využívány stávající trvalé zastávky. V příslušných etapách budou zřízeny náhradní zastávky „Sídliště Petřiny“ v ul. U Hvězdy a „Poliklinika Petřiny“ v ul. Stamicově na protilehlé straně stávající zastávky.

V ulicích Na Petřinách jsou vedeny linky tramvají na zvýšeném tramvajovém pásu, jejich provoz nebude nijak omezen.

5. Světelně řízené křižovatky

V místě prací nejsou křižovatky řízené SSZ. Křižovatky na objízdných trasách není nutné upravovat.

6. Svislé a vodorovné dopravní značení

Návrh úprav svislého dopravního značení je zpracován v příložené výkresové dokumentaci.

Stávající dopravní značky, které by byly v rozporu s navrženým dopravním režimem, budou zakryty.

Dopravní značení musí být v reflexním provedení a musí odpovídat vyhlášce č. 294/2015 Sb. a platným technickým normám.

7. Závěr

Projekt DIO je zpracován v souladu s platnými předpisy, zejména:

- zákon č. 361/2000 Sb. o bezpečnosti a plynulosti provozu na pozemních komunikacích
- vyhl. MD č. 294/2015 Sb., kterou se provádějí pravidla silničního provozu
- technické podmínky TP 66 "Zásady pro přechodné dopravní značení na pozemních komunikacích" (3. vydání).

Návrh dopravního opatření byl v rozpracovanosti konzultován se zástupcem fy DP a.s. a zástupcem PČR. Jejich připomínky byly zpracovány.


8. Koordinační podmínky

Z výše uvedených konzultací vyplynula následující koordinační podmínka:

Na předpokládaných objízdných trasách, tj. ul. U Hvězdy, Na Vypichu, Ankarská, Na Větrníku (úsek Ankarská-Stamicova) a Stamicova **nesmí probíhat žádné dopravní opatření** vyžadující byť i částečnou uzavírku jízdního pruhu, která by měla vliv na snížení kapacity objízdné trasy.

Dolní Břežany, březen 2021

Ing. Jitka Malá

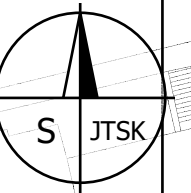

369/1

369/30

NA VĚTRNÍKU

A 6b
E 7b
A 15

299/19

299/28

NN99

NN99

218/22

219/20

216/26

217/24

NA PETŘINÁCH

NA PETŘINÁCH

1795/23

1867/25

1866/27

1887/21

1886/23

bourání ostrůvků

NA VĚTRNÍKU

NA PETŘINÁCH

NA VĚTRNÍKU

NA VĚTRNÍKU

vybourání části ostrůvků

V 9a žlutá

Z 4d 8,5 m

C 4a

3 x Z 4e + S 7

Z 4e 8,5 m

3,3

4,0

2 x Z 4e

A 6b

A 15

Z 4e + S 7

C 4a

Z 4e + S 7

C 4a

Z 4e + S 7

IP 22 "změna řazení"

A 15

A 6b

3,5

3,2

Z 4e + S 7

C 4a

Z 4e + S 7

C 4a

Z 4e + S 7

C 4a

Z 4e + S 7

C 4a

Z 4e + S 7

C 4a




Z 4e + S 7

0 10 m
1 : 500

1. etapa - bourání ostrůvků



Rekonstrukce SSZ, Praha 6, č. akce 1000096/4
Na Petřinách - Na Větrníku

Příl. č. E2

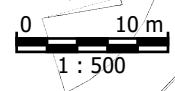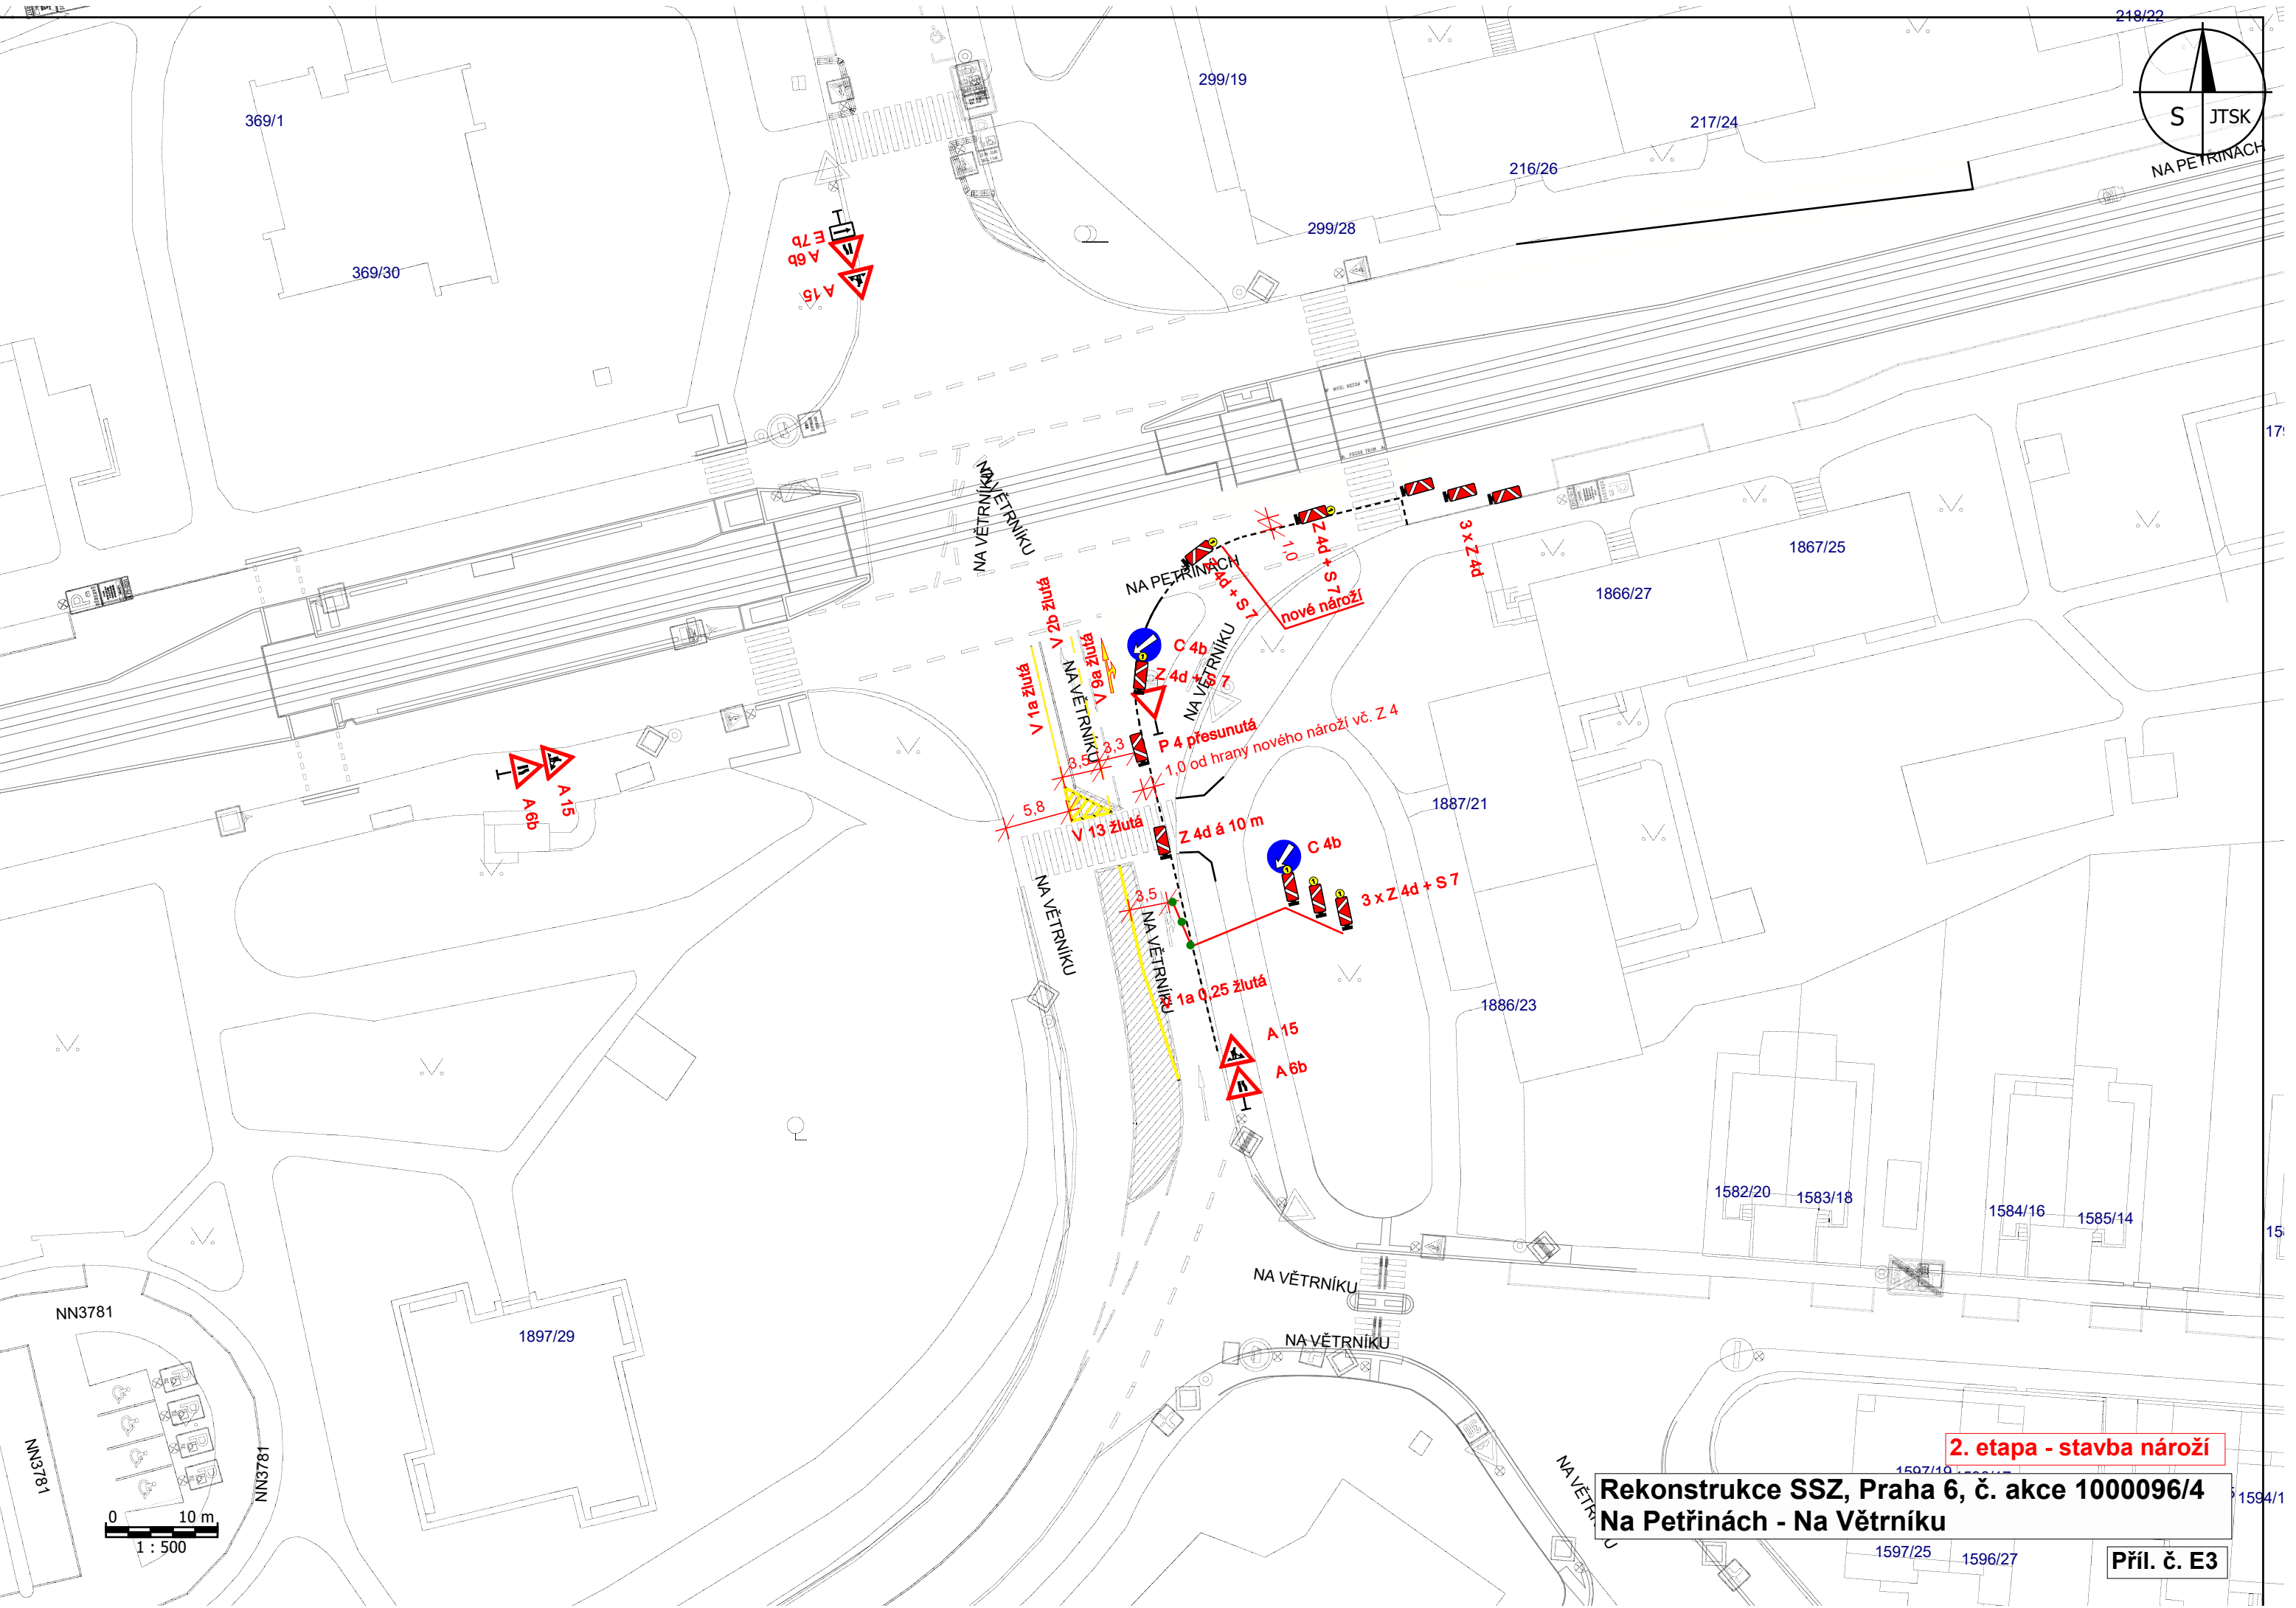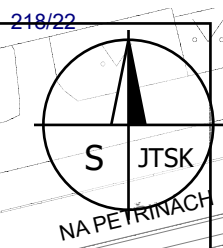

2. etapa - stavba nároží
Rekonstrukce SSZ, Praha 6, č. akce 1000096/4
Na Petřinách - Na Větrníku

Příl. č. E3

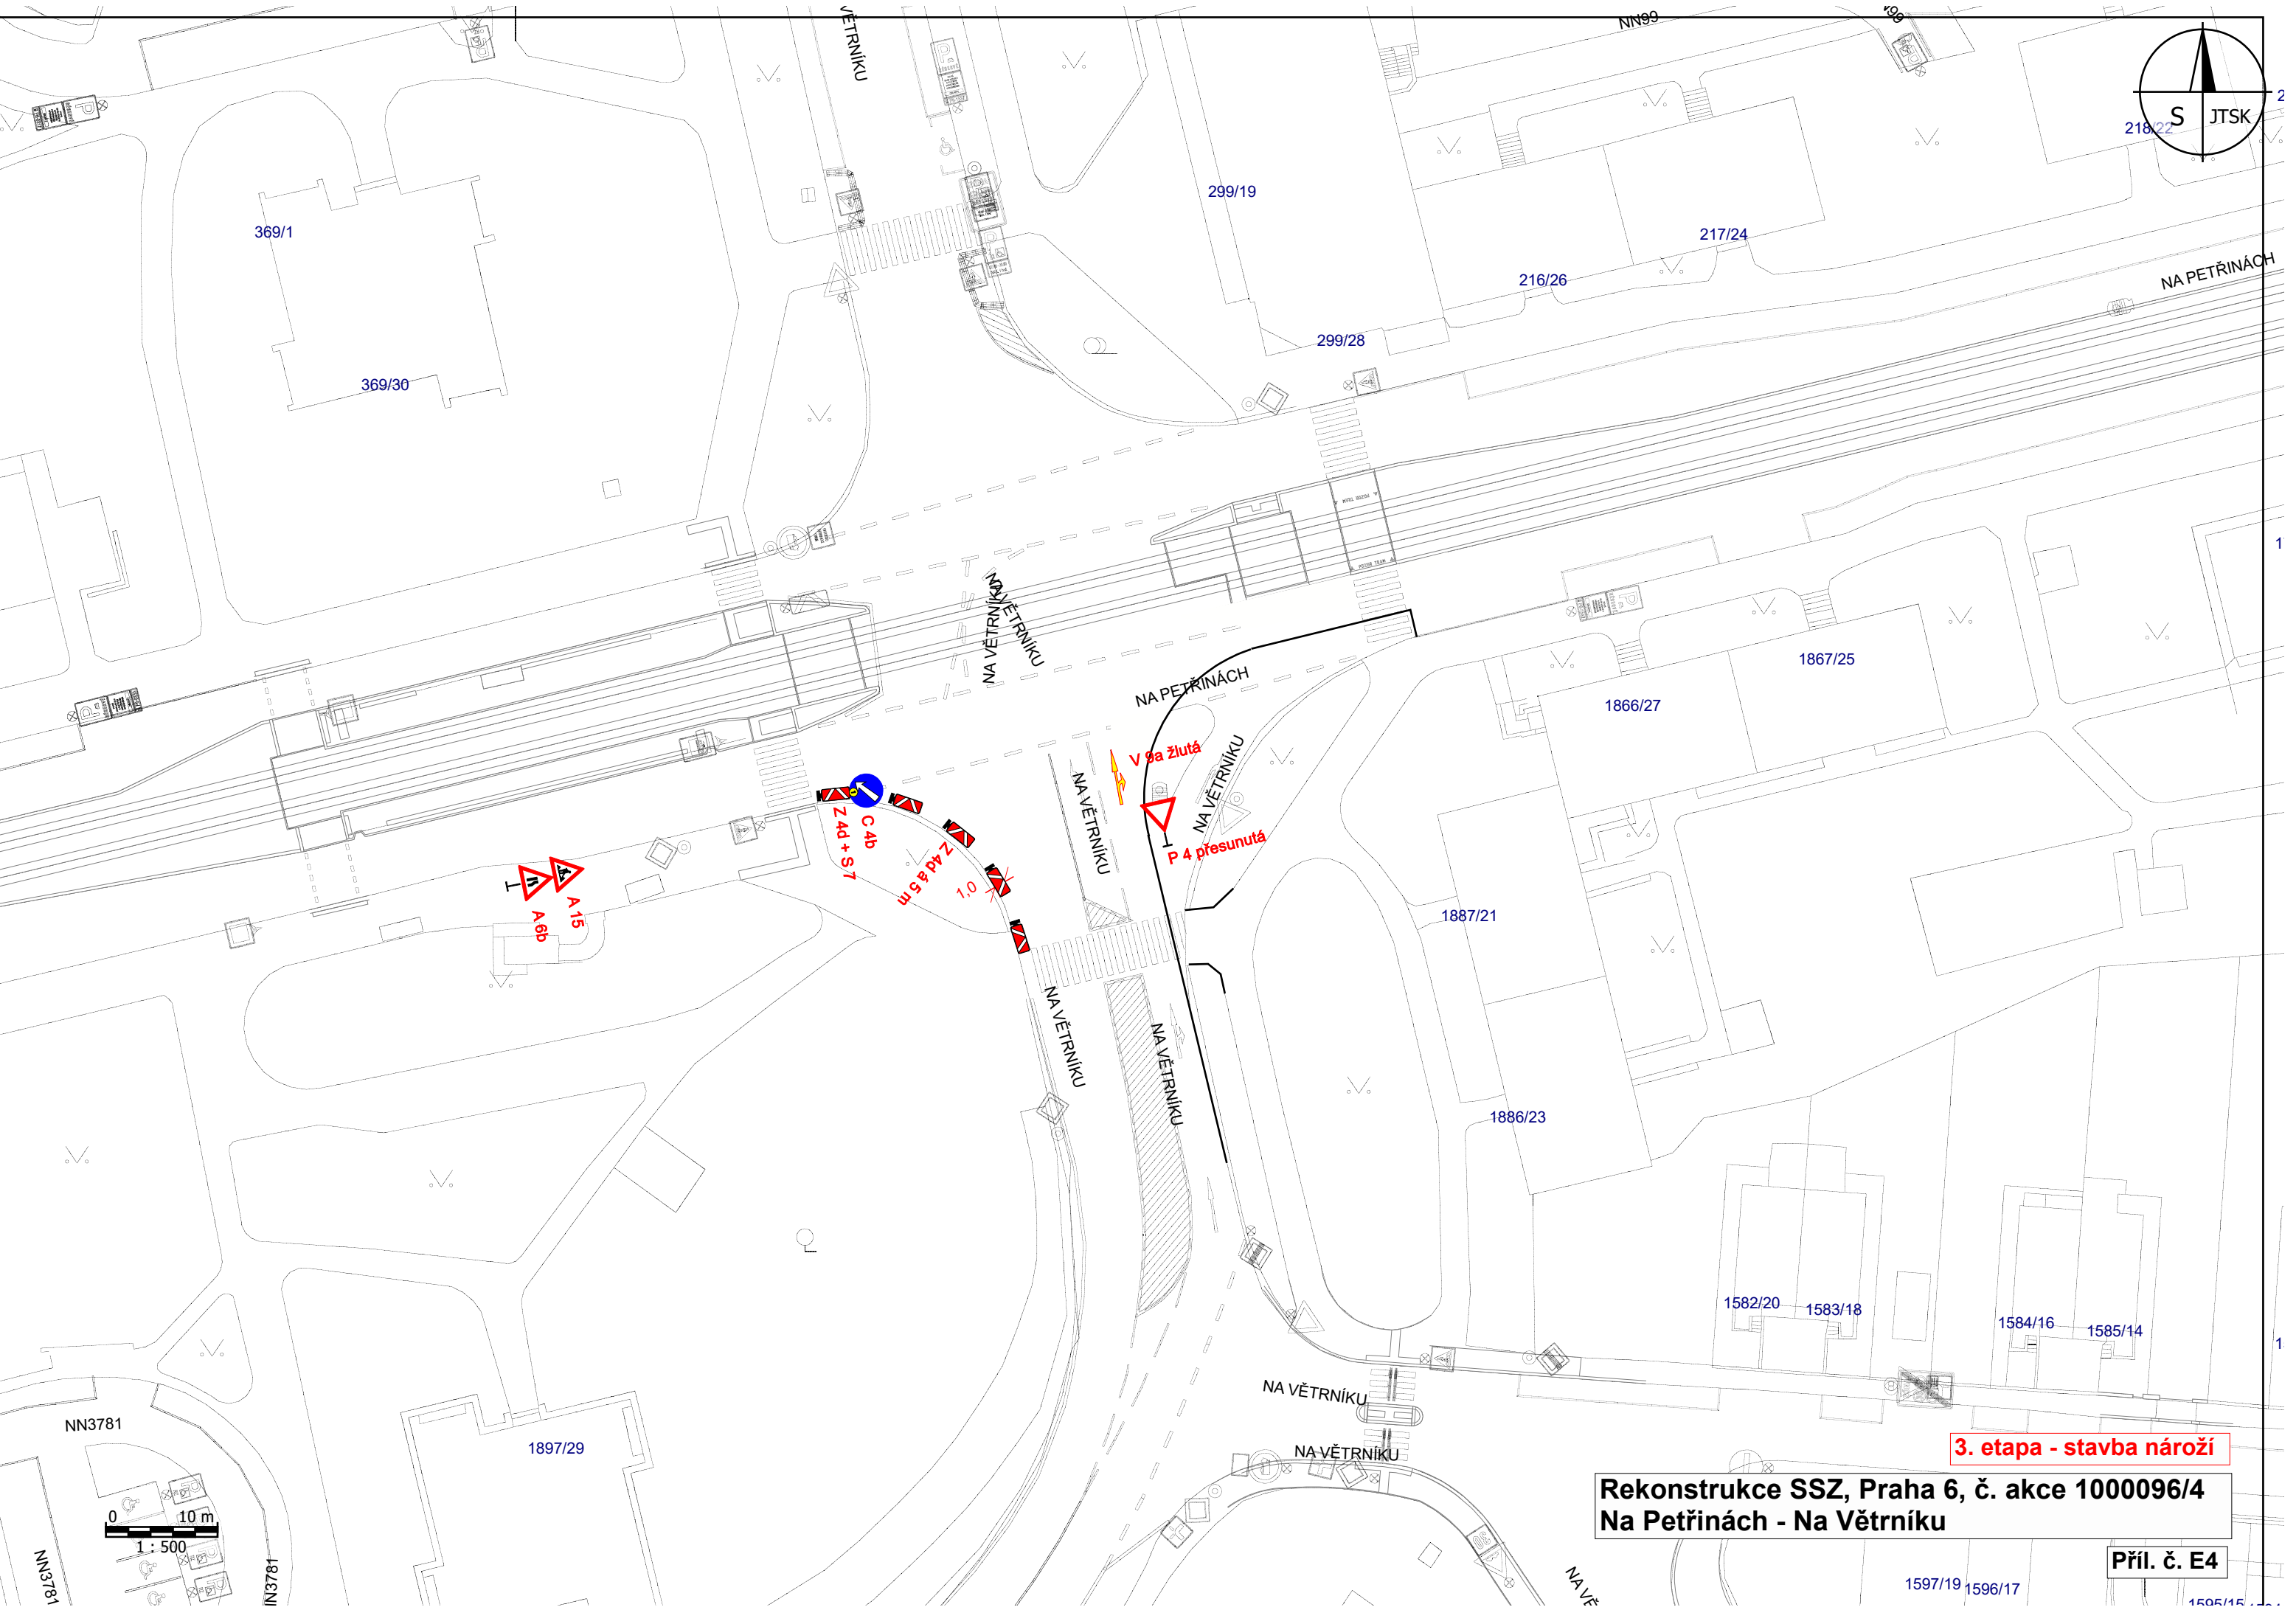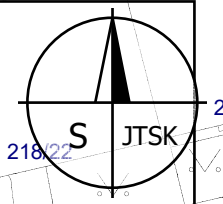

369/1

369/30

299/19

299/28

216/26

217/24

218/22

1867/25

1866/27

1887/21

1886/23

1582/20

1583/18

1584/16

1585/14

A 15
A 6b


C 4b
Z 4d + S 7

Z 4d 8,5 m
1,0

V 9a žlutá
P 4 přesunutá

NN3781

1897/29

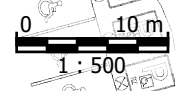

NN3781

NN3781


**Rekonstrukce SSZ, Praha 6, č. akce 1000096/4
Na Petřinách - Na Větrníku**

3. etapa - stavba nároží

Příl. č. E4

1597/19 1596/17

1505/15

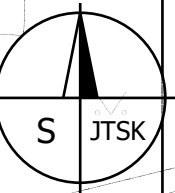

demontovat citybloky
 E 13 datum "mimo stavbu"
 B 28
 C 4b
 Z 4d + S 7
 A 15
 A 6b

nové nároží
 C 4b
 Z 4d + S 7

V 9a žlutá
 P 4 přesunutá


A 15
 A 6b
 E 7b



4. etapa - stavba nároží

Rekonstrukce SSZ, Praha 6, č. akce 1000096/4
 Na Petřinách - Na Větrníku

Příl. č. E5

0 10 m
 1 : 500

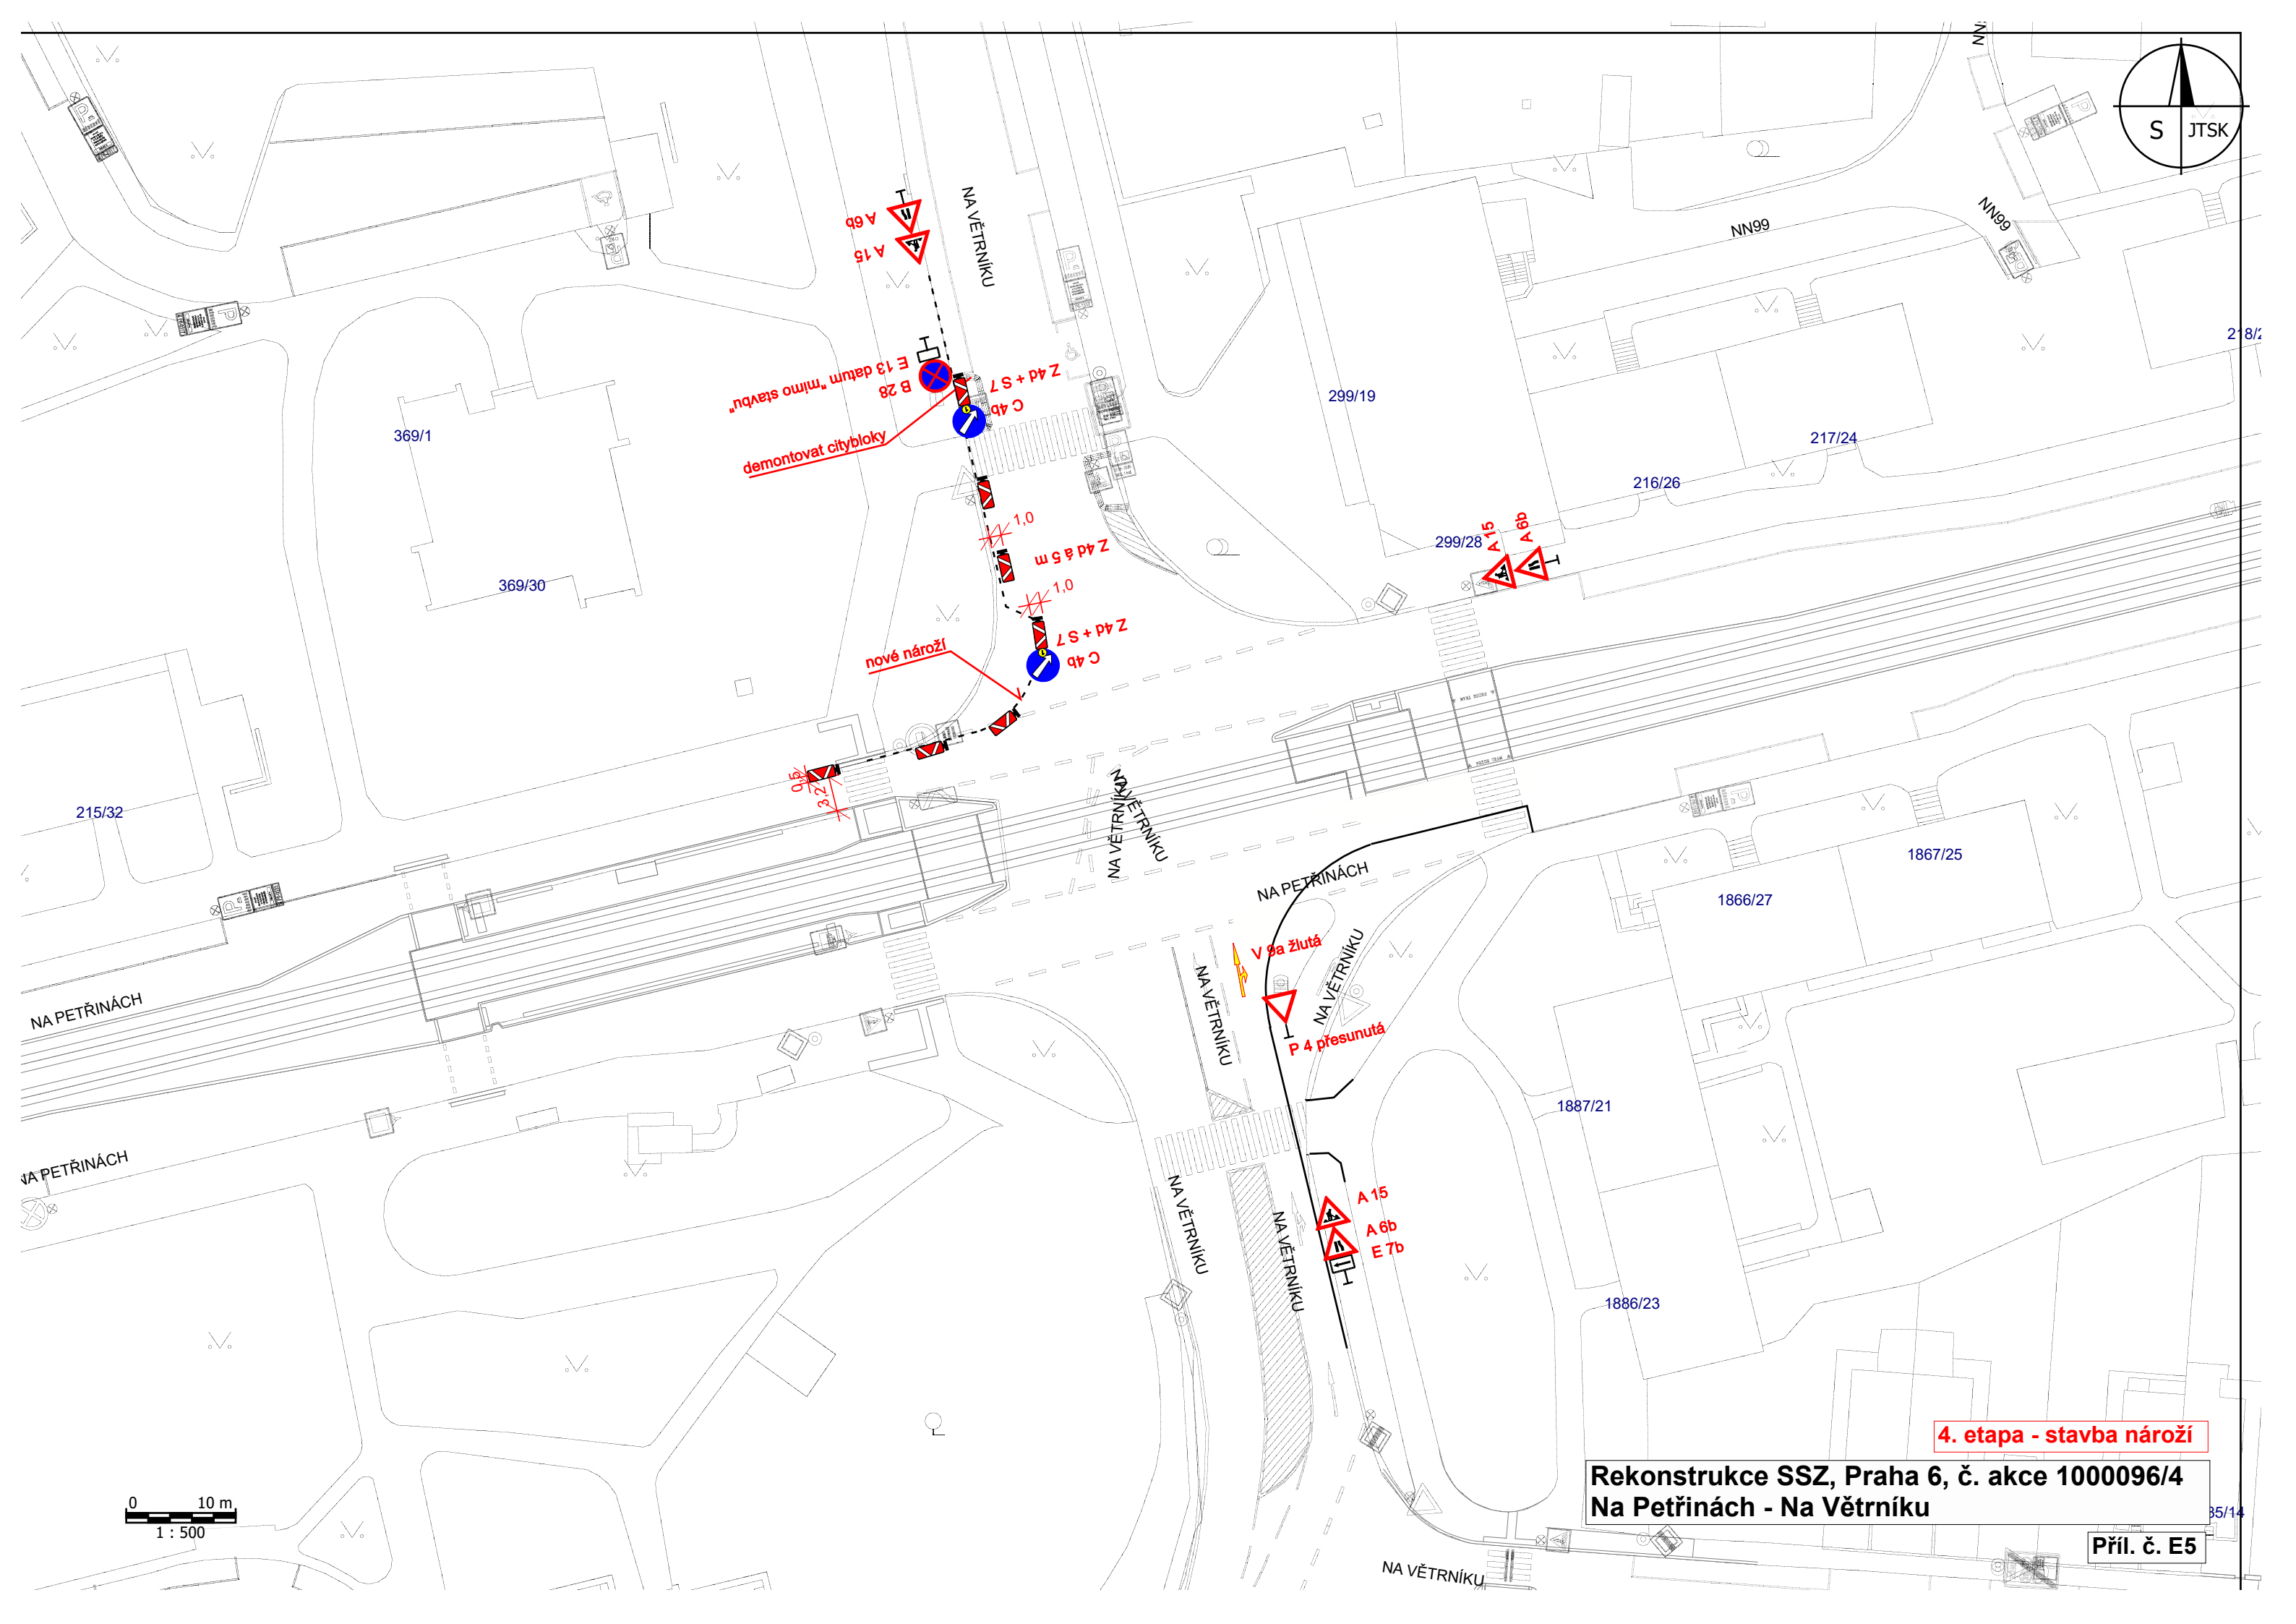

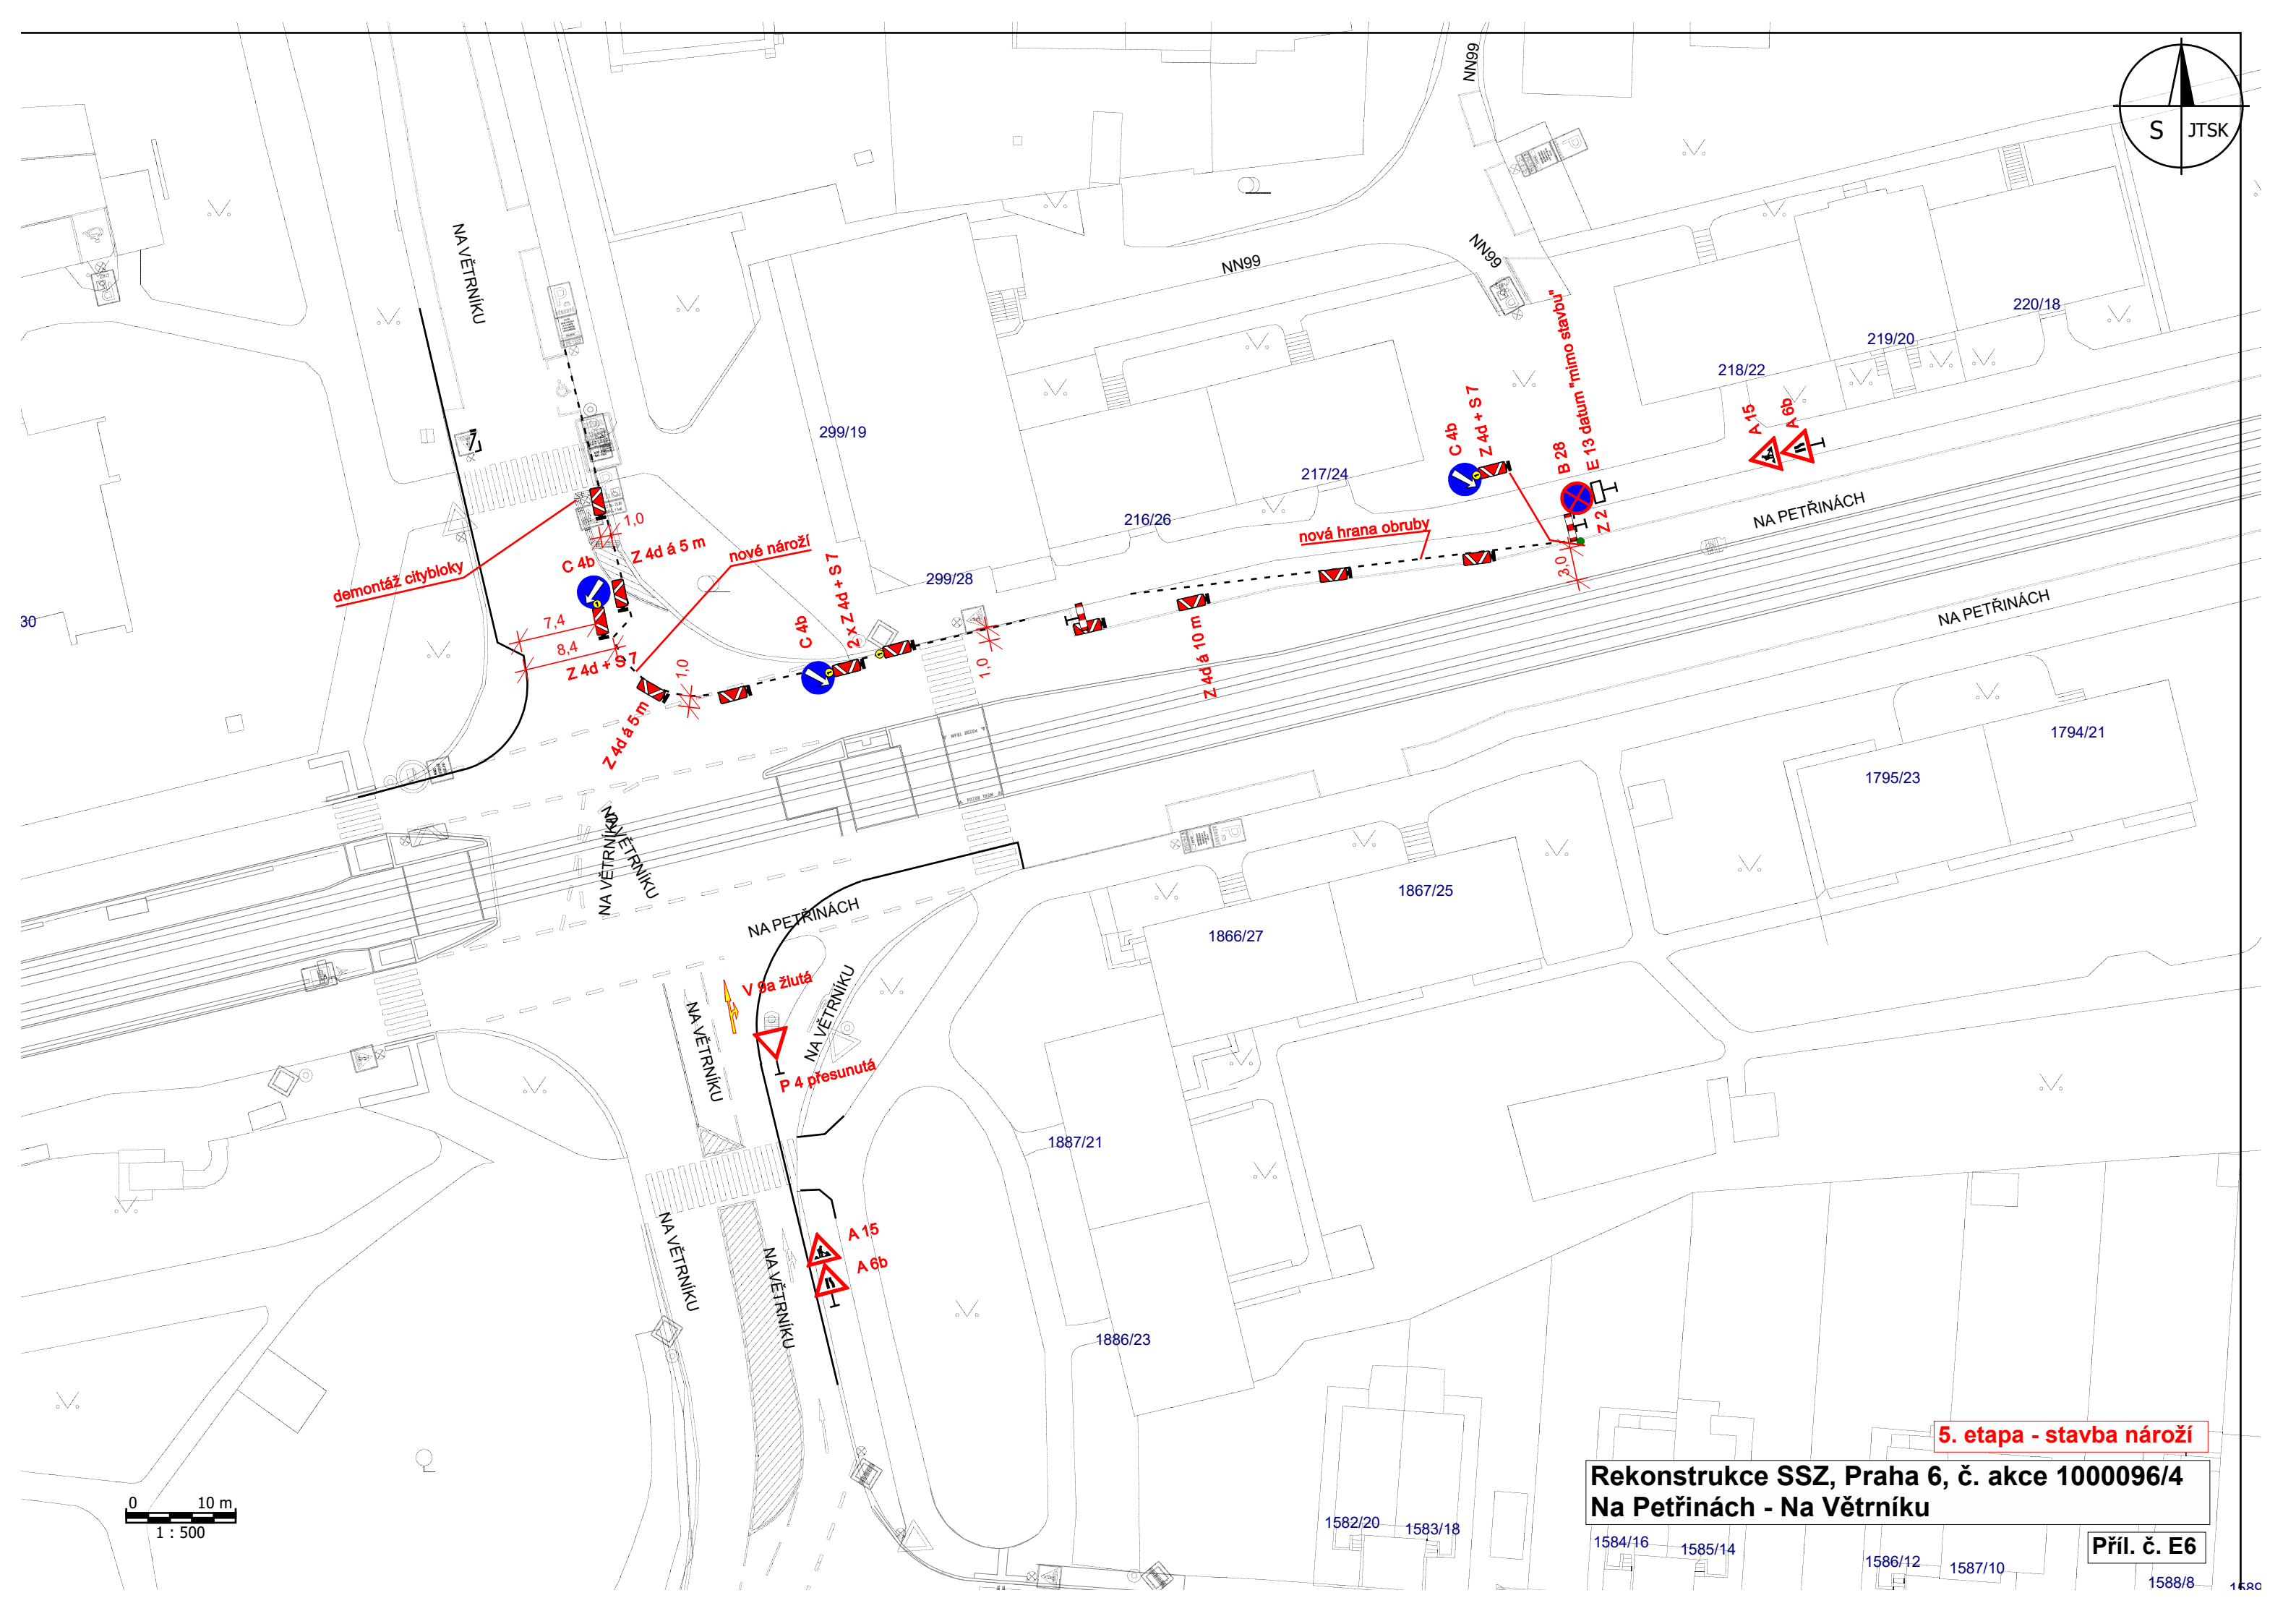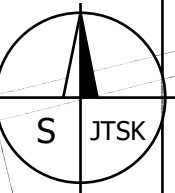

demonť citybloky

nové nároží

nová hrana obruby

V 9a žlutá



P 4 přesunutá

5. etapa - stavba nároží

Rekonstrukce SSZ, Praha 6, č. akce 1000096/4
Na Petřinách - Na Větrníku

0 10 m
1 : 500


Příl. č. E6

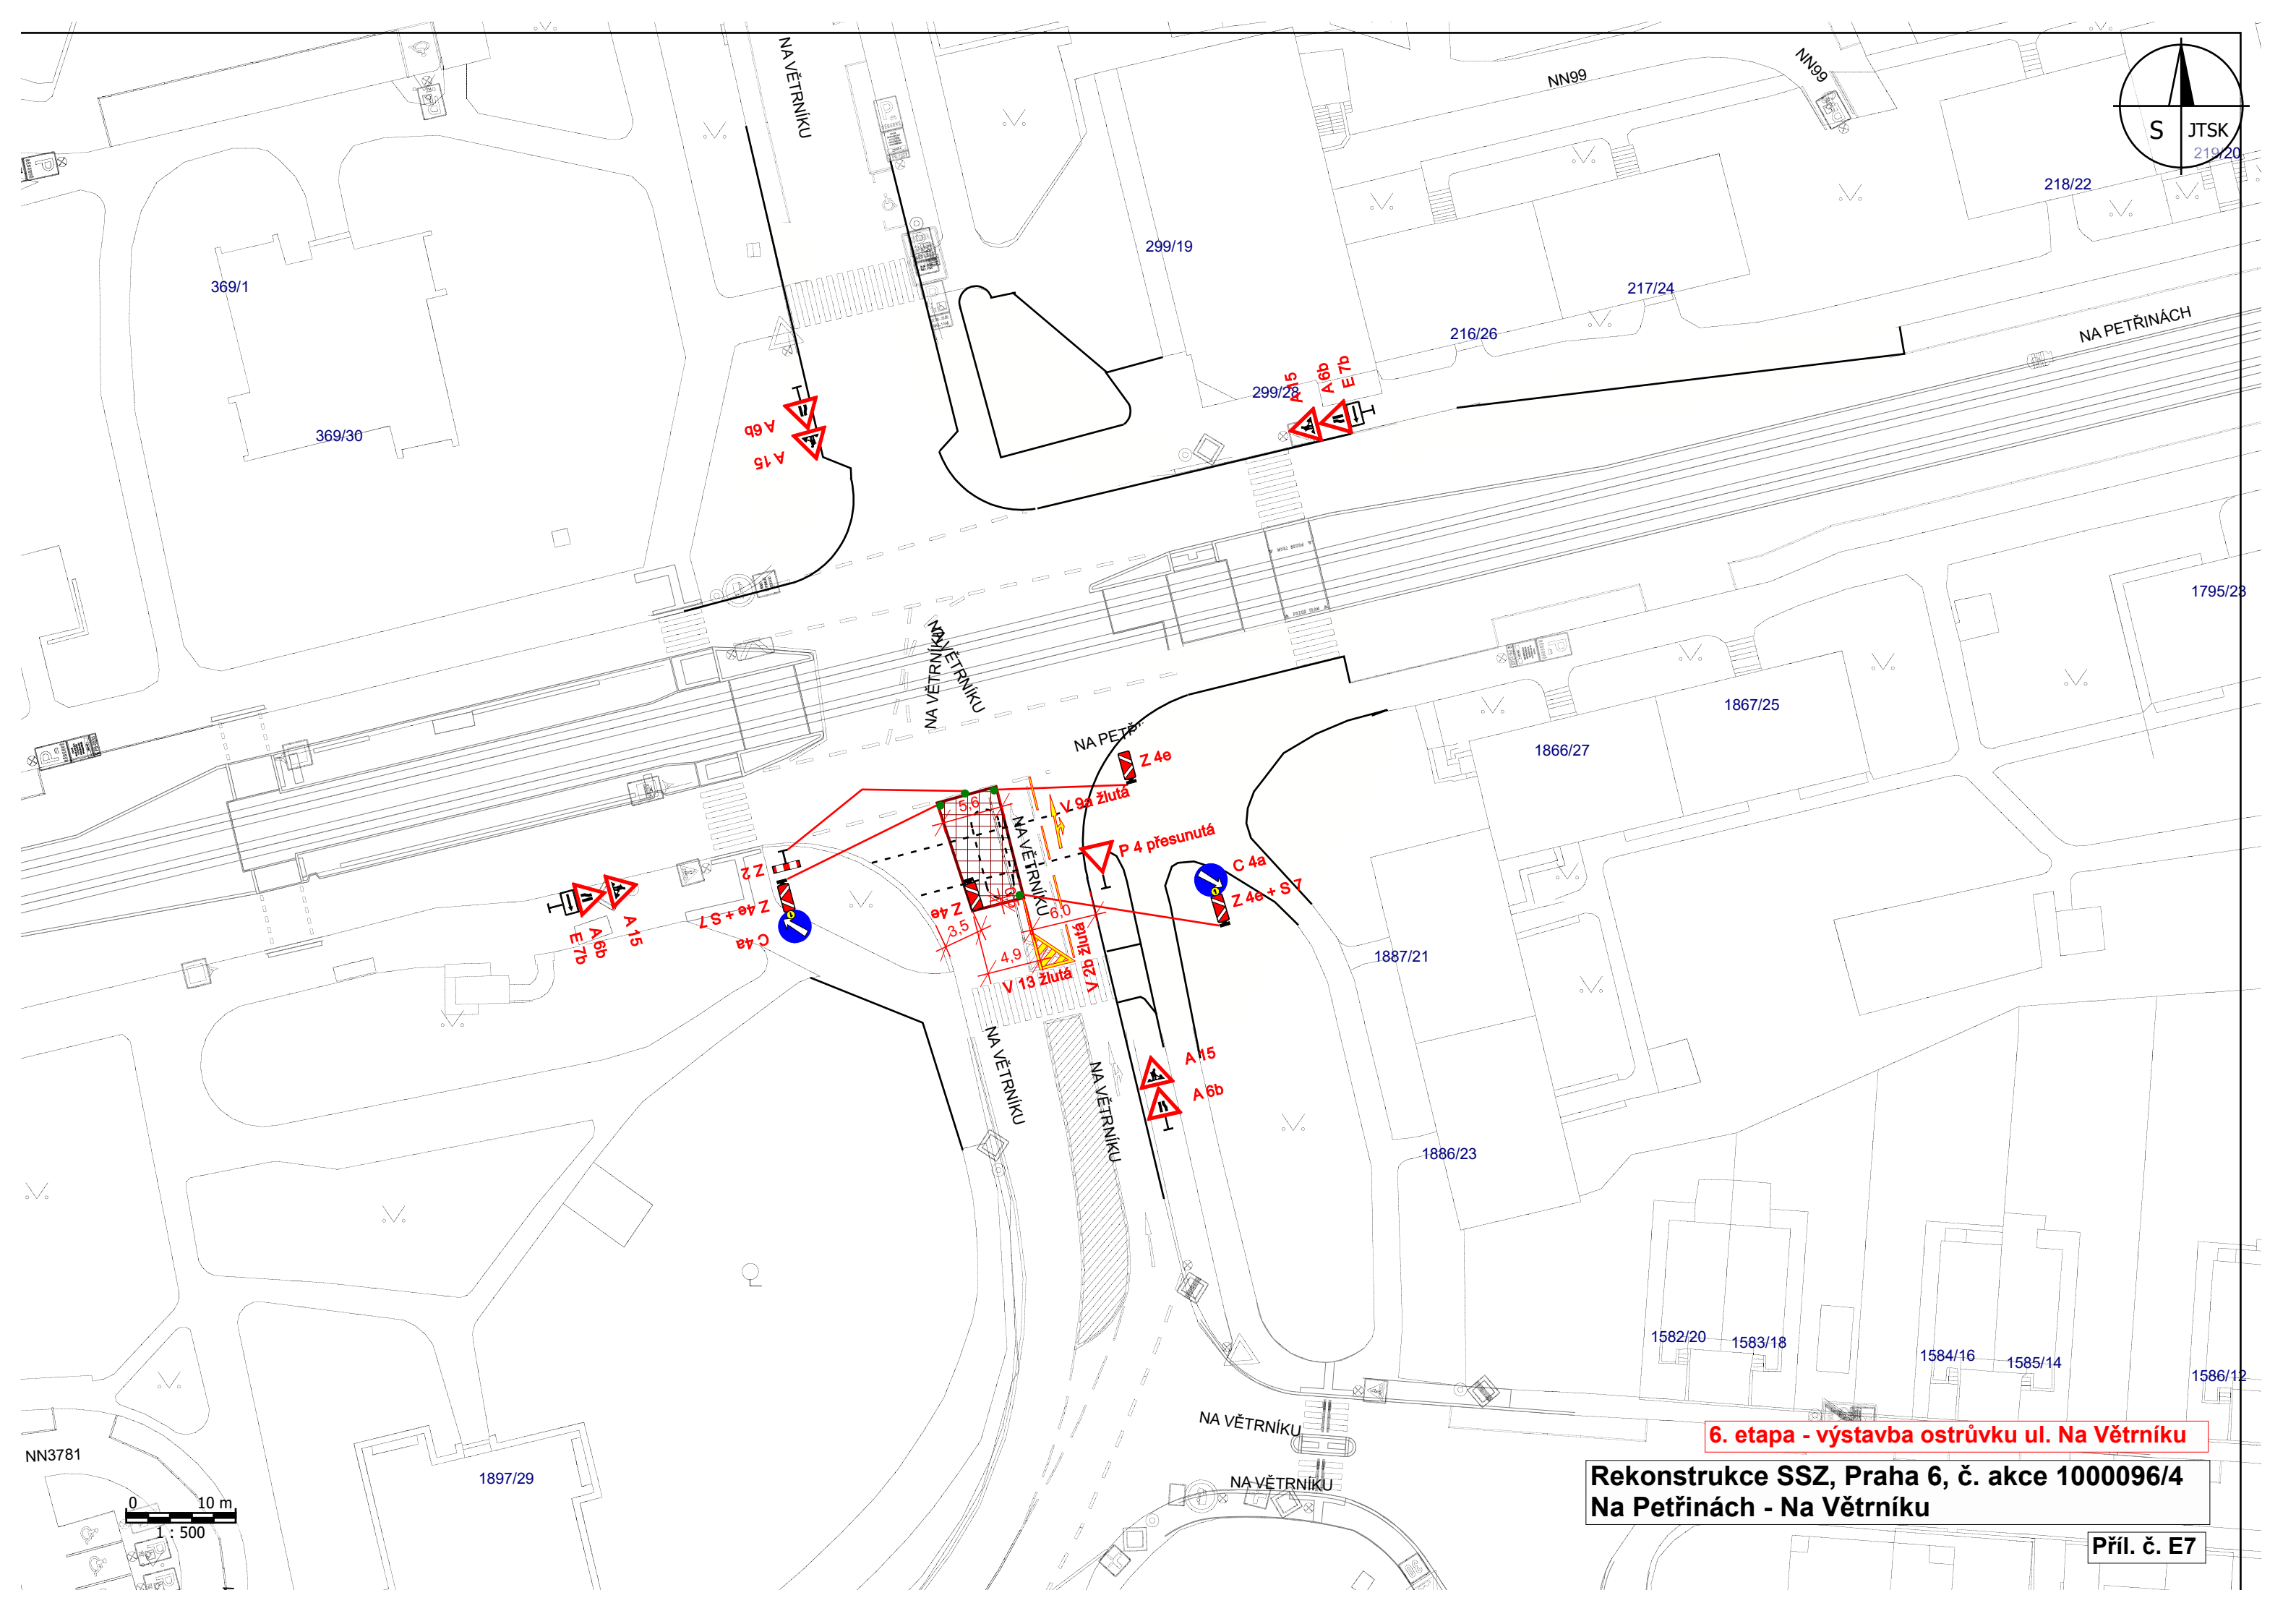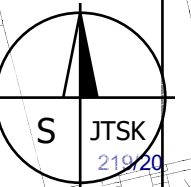

6. etapa - výstavba ostrůvku ul. Na Větrníku

**Rekonstrukce SSZ, Praha 6, č. akce 1000096/4
Na Petřinách - Na Větrníku**

Příl. č. E7

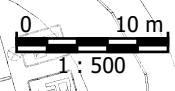

NN3781

1897/29

369/1

369/30

NA VĚTRNÍKU

299/19

NN99

NN99

218/22

217/24

216/26

299/28

1795/28

1867/25

1866/27

NA PETŘINÁCH

NA VĚTRNÍKU

NA PETŘINÁCH

1887/21

1886/23

1582/20

1583/18

1584/16


1585/14

1586/12

NA VĚTRNÍKU

NA VĚTRNÍKU

NN3781

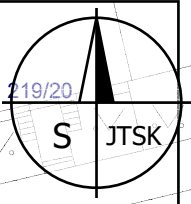

369/1

369/30

299/19

299/28

216/26

217/24

218/22

219/20

1795/23

1867/25

1866/27

1887/21

1886/23

1582/20

1583/18

1584/16

1585/14

1586/12

1587/10

1897/29

NA VĚTRNÍKU

NA VĚTRNÍKU

NA VĚT

1597/19 1596/17

1595/15 1594/13

TRNÍKU

NA VĚTRNÍKU

NA PETŘINÁCH

NA VĚTRNÍKU

NA VĚTRNÍKU

NA VĚTRNÍKU

NA VĚTRNÍKU

NA VĚTRNÍKU

NA VĚT

7. etapa - výstavba nároží

Rekonstrukce SSZ, Praha 6, č. akce 1000096/4
Na Petřinách - Na Větrníku

Příl. č. E8

0 10 m

1 : 500

NN378

V 9a žlutá



P 4 přesunutá

A 15

E 13 "pozor, procházíte stavbou"

E 13 "pozor, procházíte stavbou"

nároží provádět po částech
(signální pásy), průchod vždy zachován

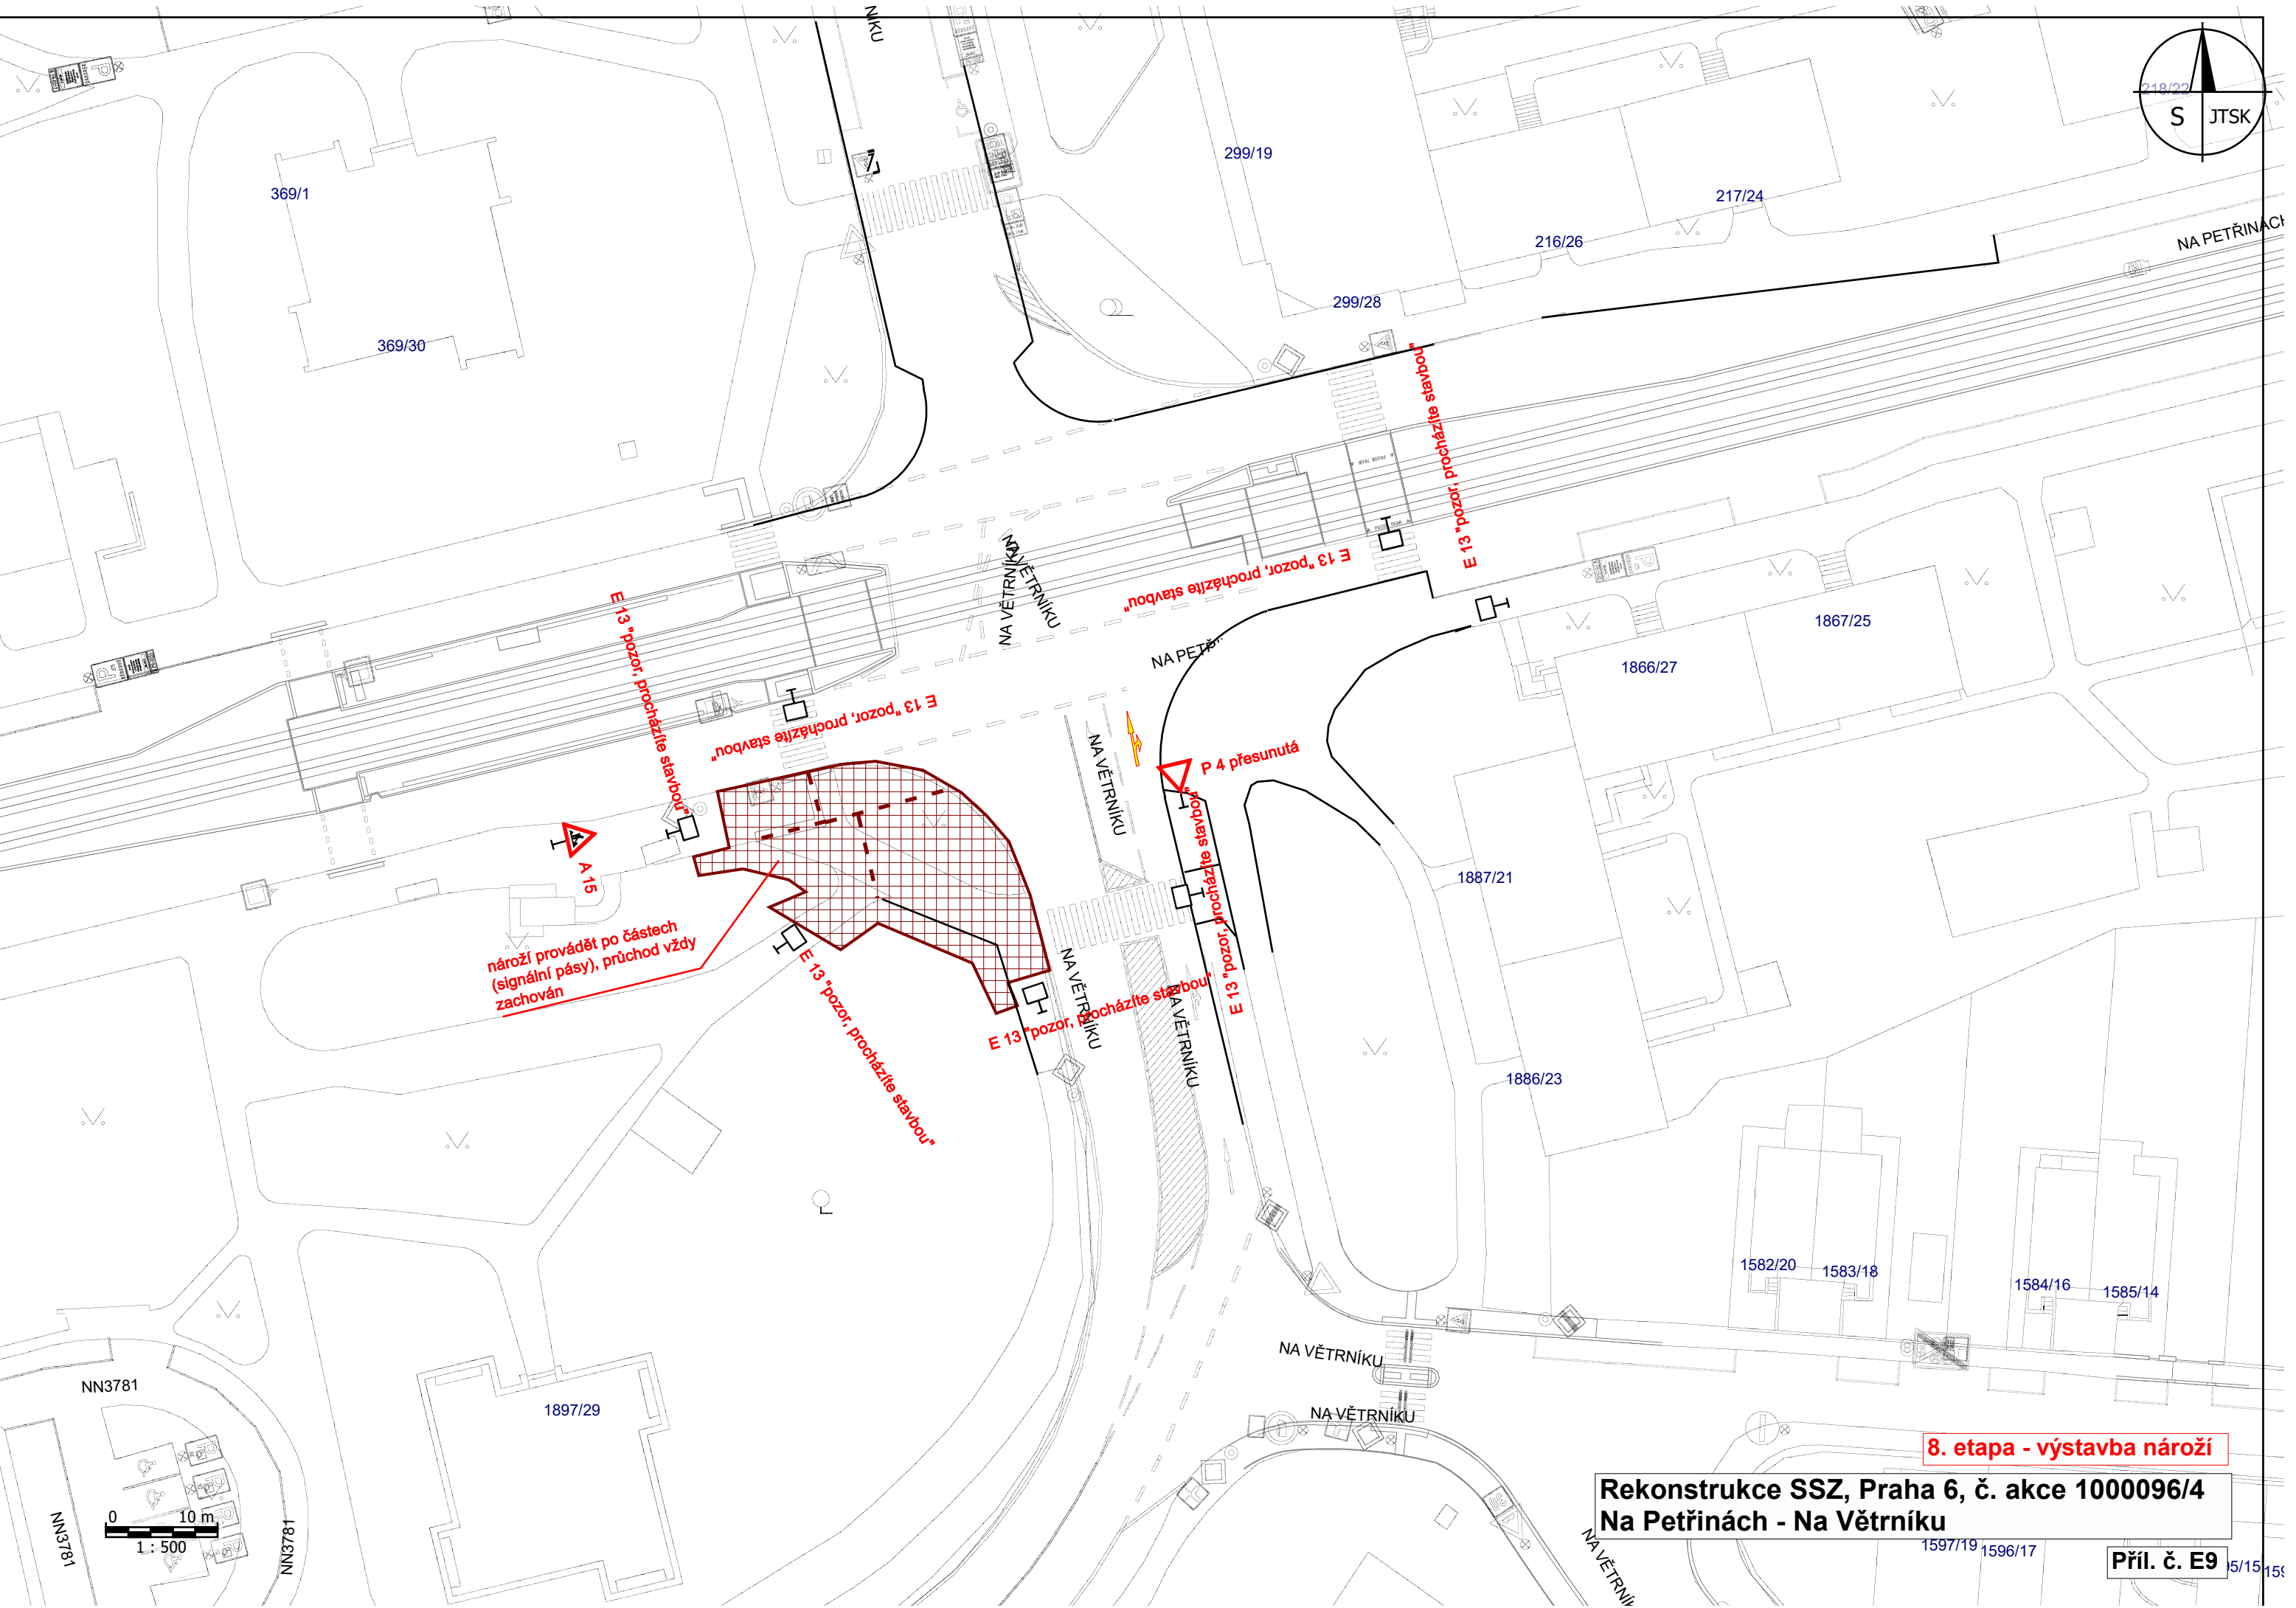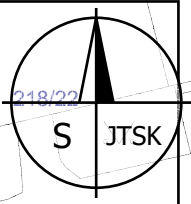


nároží provádět po částech (signální pásy), průchod vždy zachován

8. etapa - výstavba nároží

Rekonstrukce SSZ, Praha 6, č. akce 1000096/4
Na Petřinách - Na Větrníku

Příl. č. E9 5/15/15

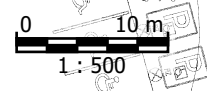


NN3781

1897/29

NA VĚTRNÍKU

NA VĚTRNÍKU

1597/19 1596/17

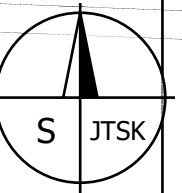

E 13 "chodník po 50 m uzavřen, přejděte"

E 13 "chodník uzavřen" Z 2

E 13 "chodník uzavřen" Z 2

E 13 "chodník po 90 m uzavřen, přejděte"


P 4 přesunutá



0 10 m
1 : 500

**Rekonstrukce SSZ, Praha 6, č. akce 1000096/4
Na Petřinách - Na Větrníku**

9. etapa - výstavba nároží


Příl. č. E10

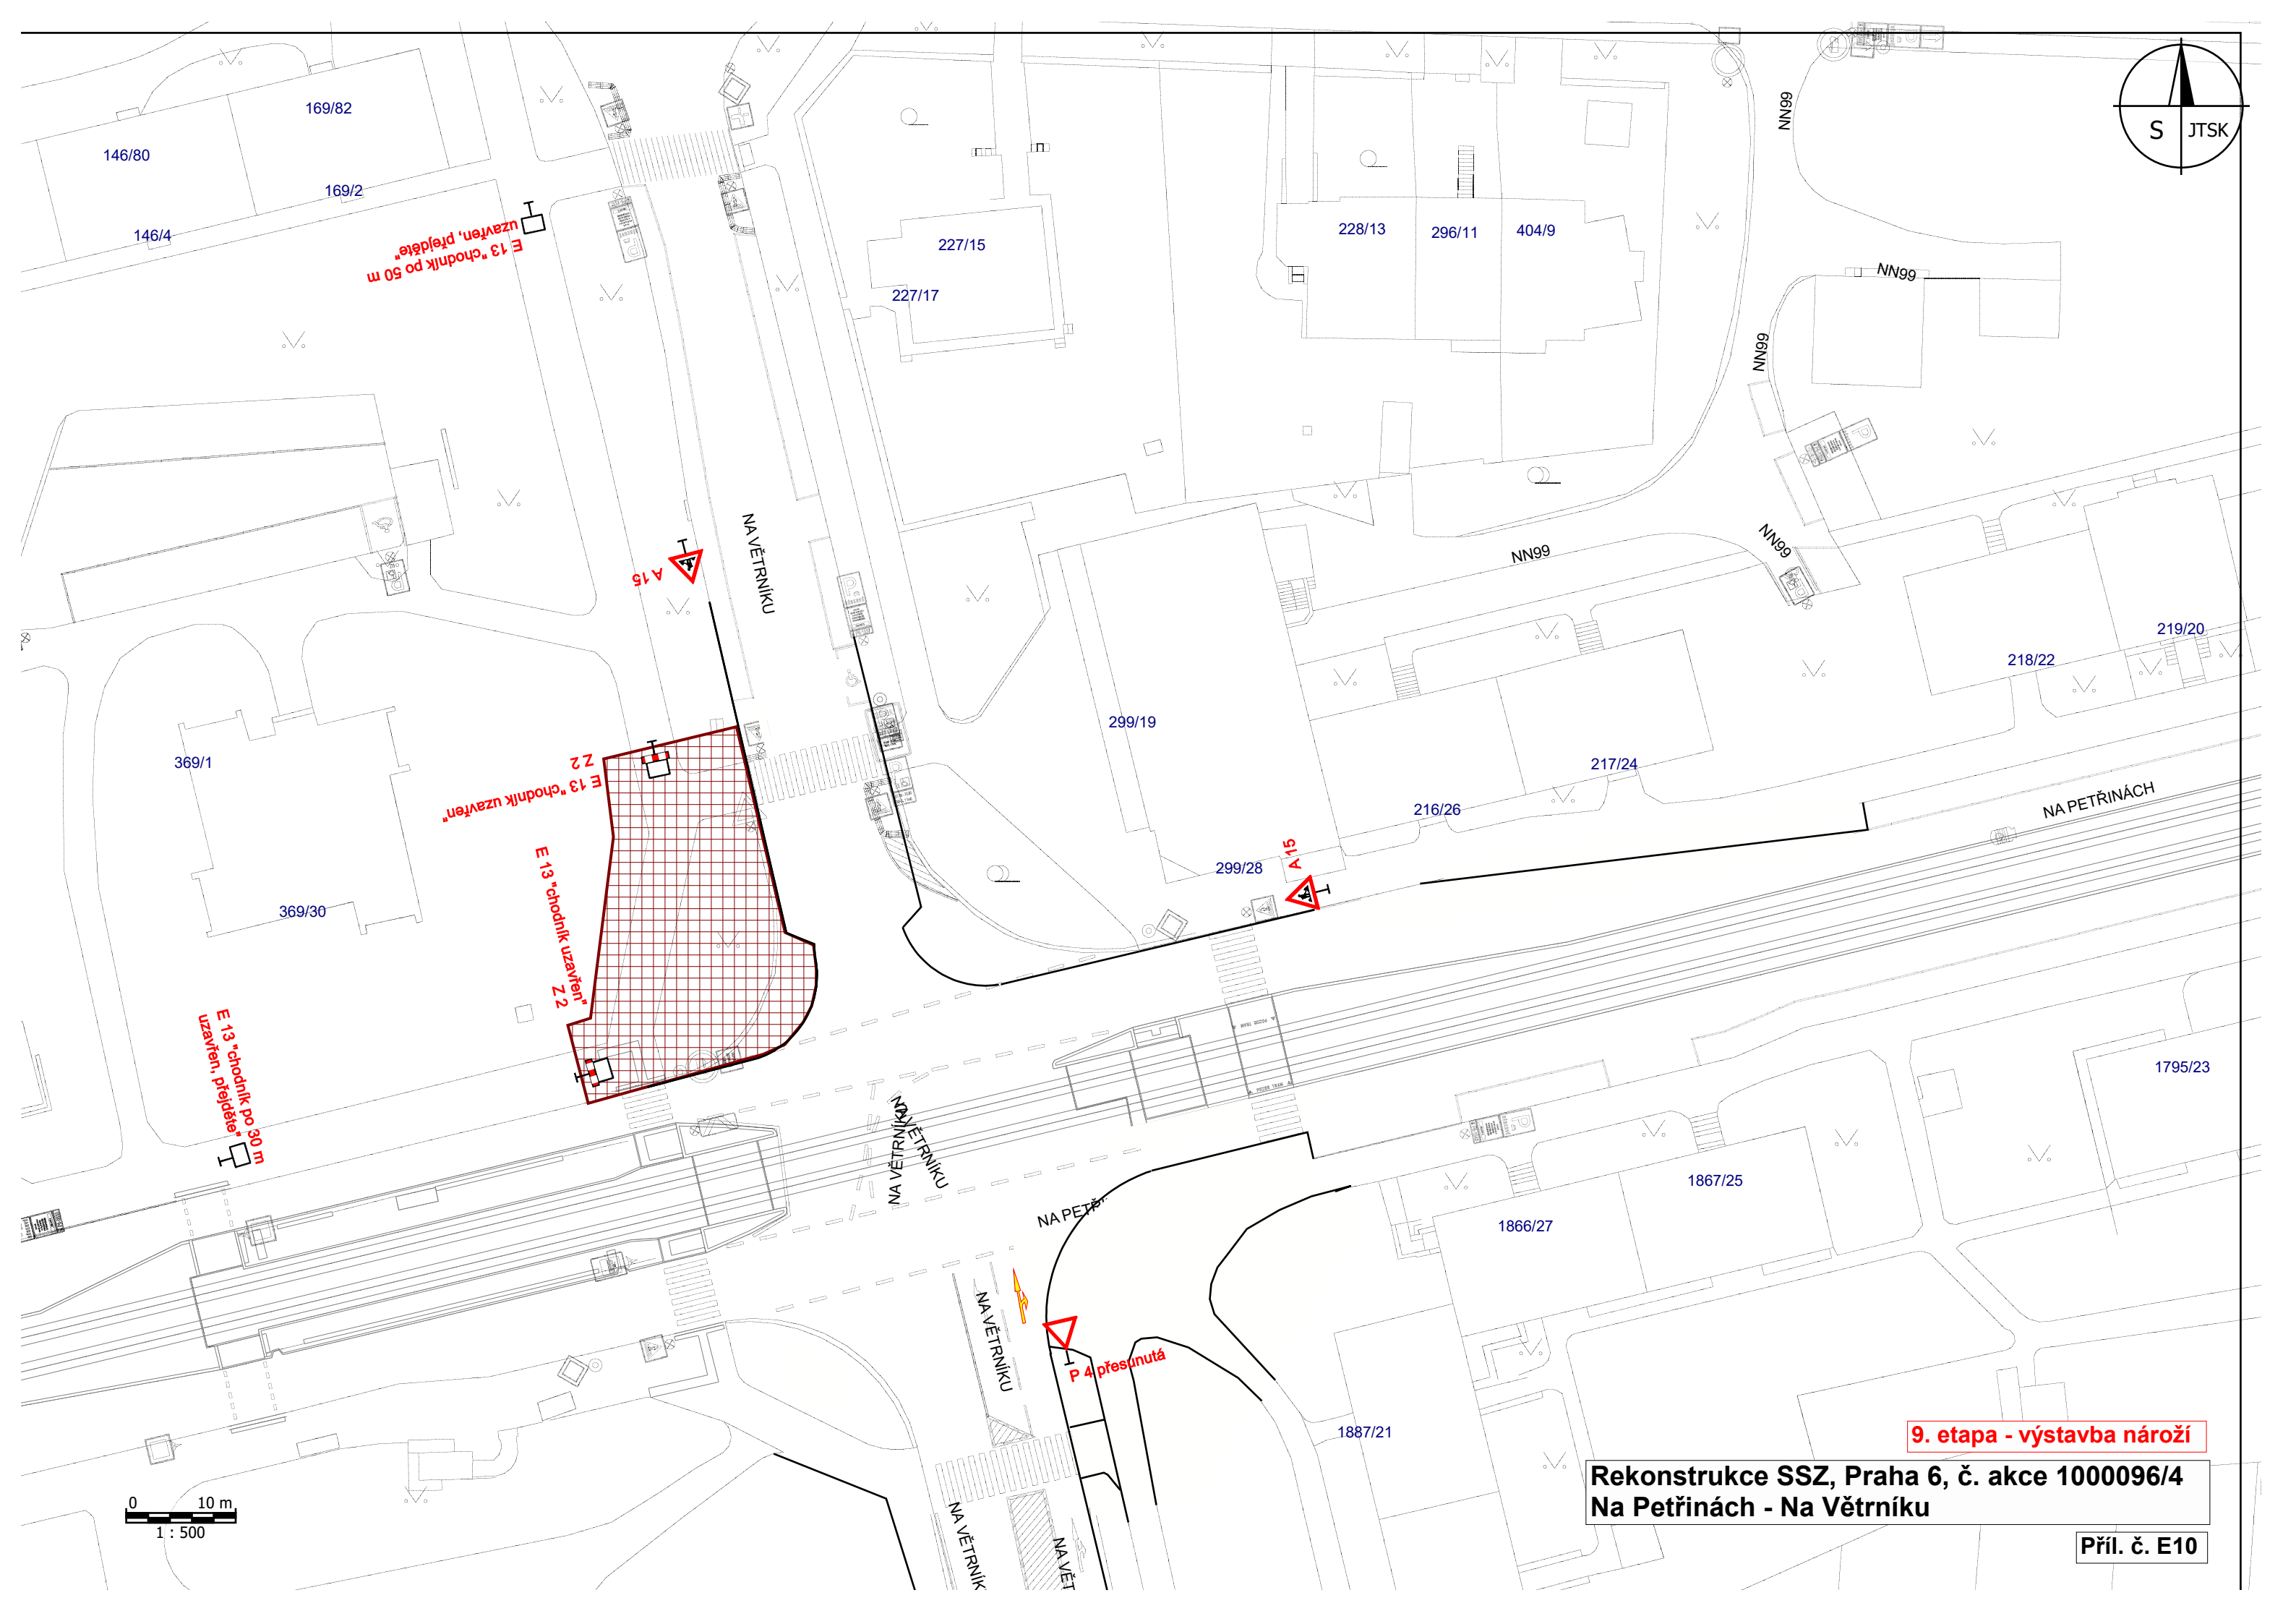


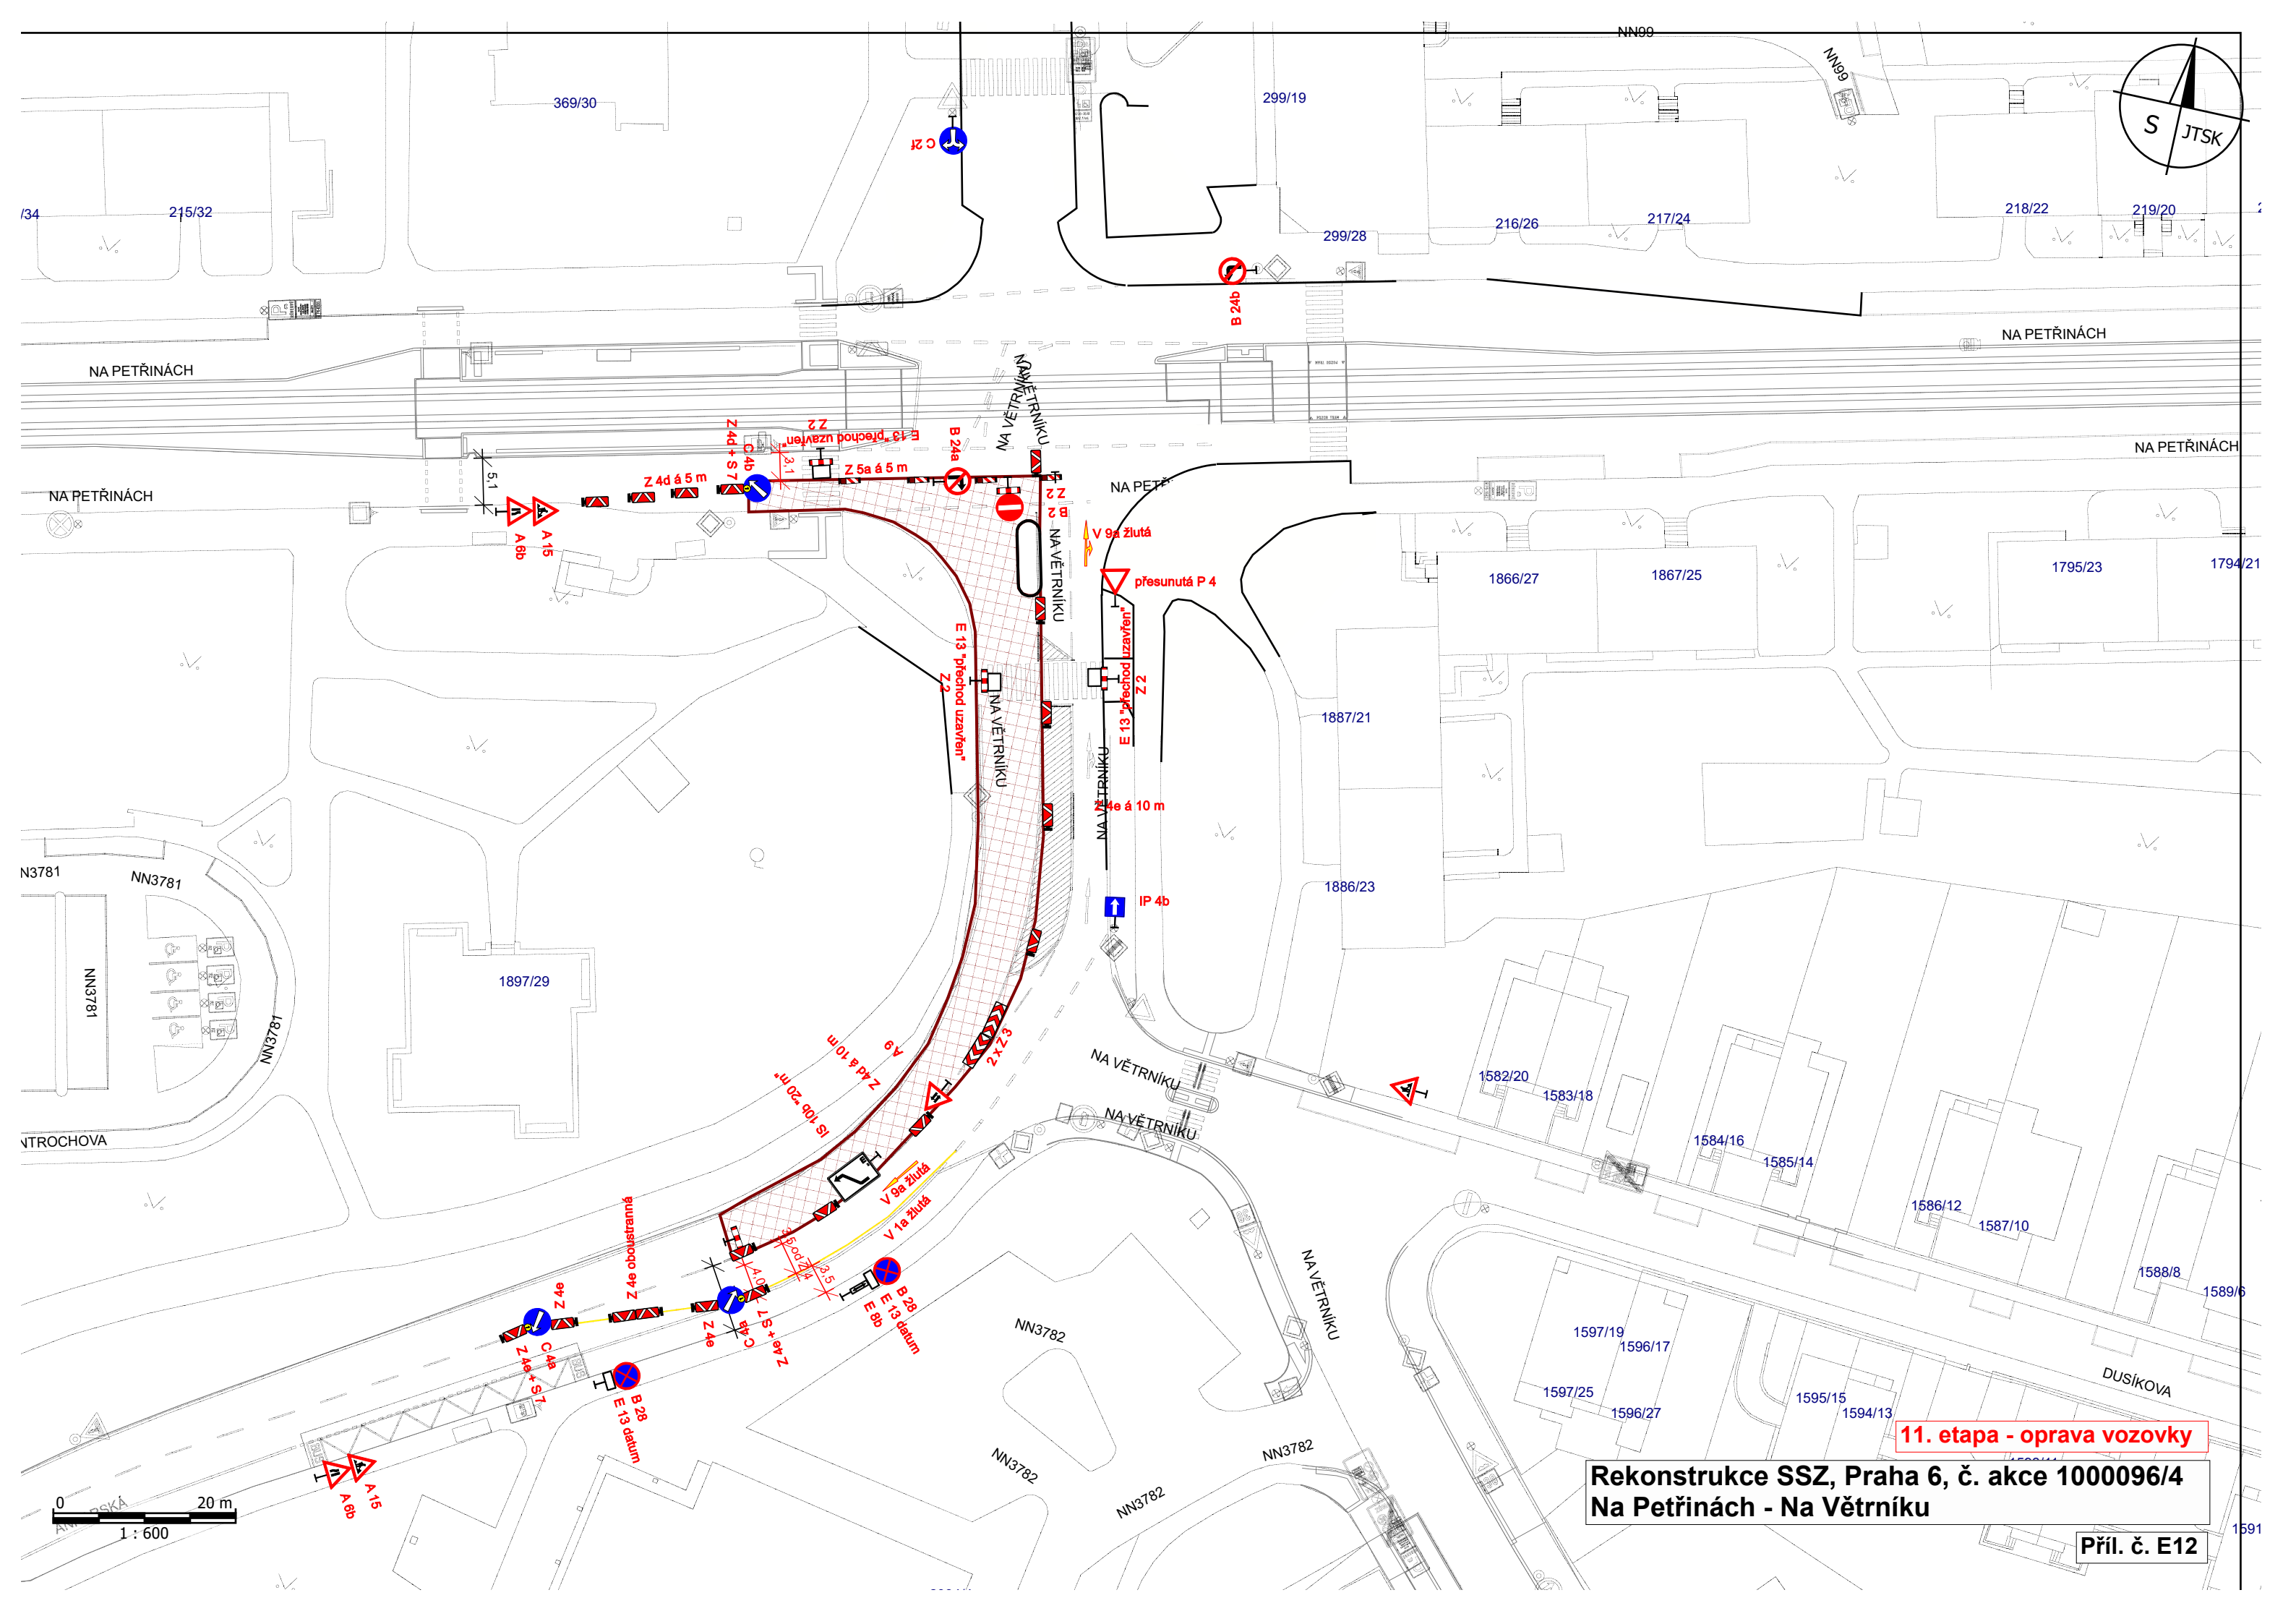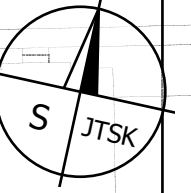

11. etapa - oprava vozovky

**Rekonstrukce SSZ, Praha 6, č. akce 1000096/4
Na Petřinách - Na Větrníku**

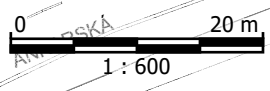

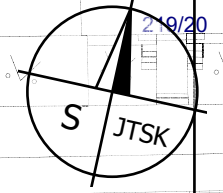

NA PETŘINÁCH

NA PET

NA VĚTRNIKU

NA VĚTRNIKU

NA VĚTRNIKU

NA VĚTRNIKU

NA VĚTRNIKU

NA VĚTRNIKU

NA VĚTRNIKU

299/28

216/26

217/24

218/22

219/20

A 6b
A 15

A 6b
A 15

Z 4d + S 7
Z 4c
Z 3

E 13 "přechod uzavřen"
Z 2

B 24b

přesunutá P 4
B 24a
symbol B 17 "10 m"

E 13 "přechod uzavřen"
Z 2

Z 4e a 10 m

Z 4d a 10 m

Z 4d + S 7
Z 2

B 28
E 13 datum

B 28
E 13 datum

B 1 "mimo stavbu"
E 13 datum

B 1
E 13 "mimo stavbu"
Z 2

B 24b
E 13 "mimo stavbu"

C 2c
E 13 "přímě jen stavba"
E 583/18

1897/29

1866/27

1867/25

1795/23

1887/21

1886/23

1582/20

1584/16

1585/14

1586/12

1587/10

1588/8

1597/19

1596/17

1597/25

NN3782

NN3782

NN3782


13. etapa - oprava vozovky

Rekonstrukce SSZ, Praha 6, č. akce 1000096/4
Na Petřinách - Na Větrníku

Příl. č. E14

0 10 m
1 : 500

1592/9

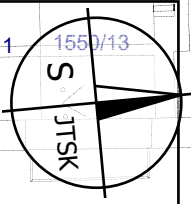

1488/83

1521/9

1528/4

1528/1

1555/3

1554/5

1553/7

1552/9

1551/11

1550/13

1487/85

1522/7

2319/2a

REJCHOVA

1486/87

1523/5

1968/2

1485/89

1524/3

NA VĚTRNÍKU

VOŘIŠKOVA

1484/91

1484/1

1527/3

1526/5

1525/1

1525/7


STAMICOVA

STAMICOVA

STAMICOVA

35,0

STAMICOVA

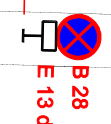

E 13 datum "mimo BUS MHD"



U 4a "Poliklinika Petřiny"

15. etapa - náhradní zastávka BUS MHD

Rekonstrukce SSZ, Praha 6, č. akce 1000096/4
Na Petřinách - Na Větrníku

0 10 m
1 : 500


Příl. č. E17

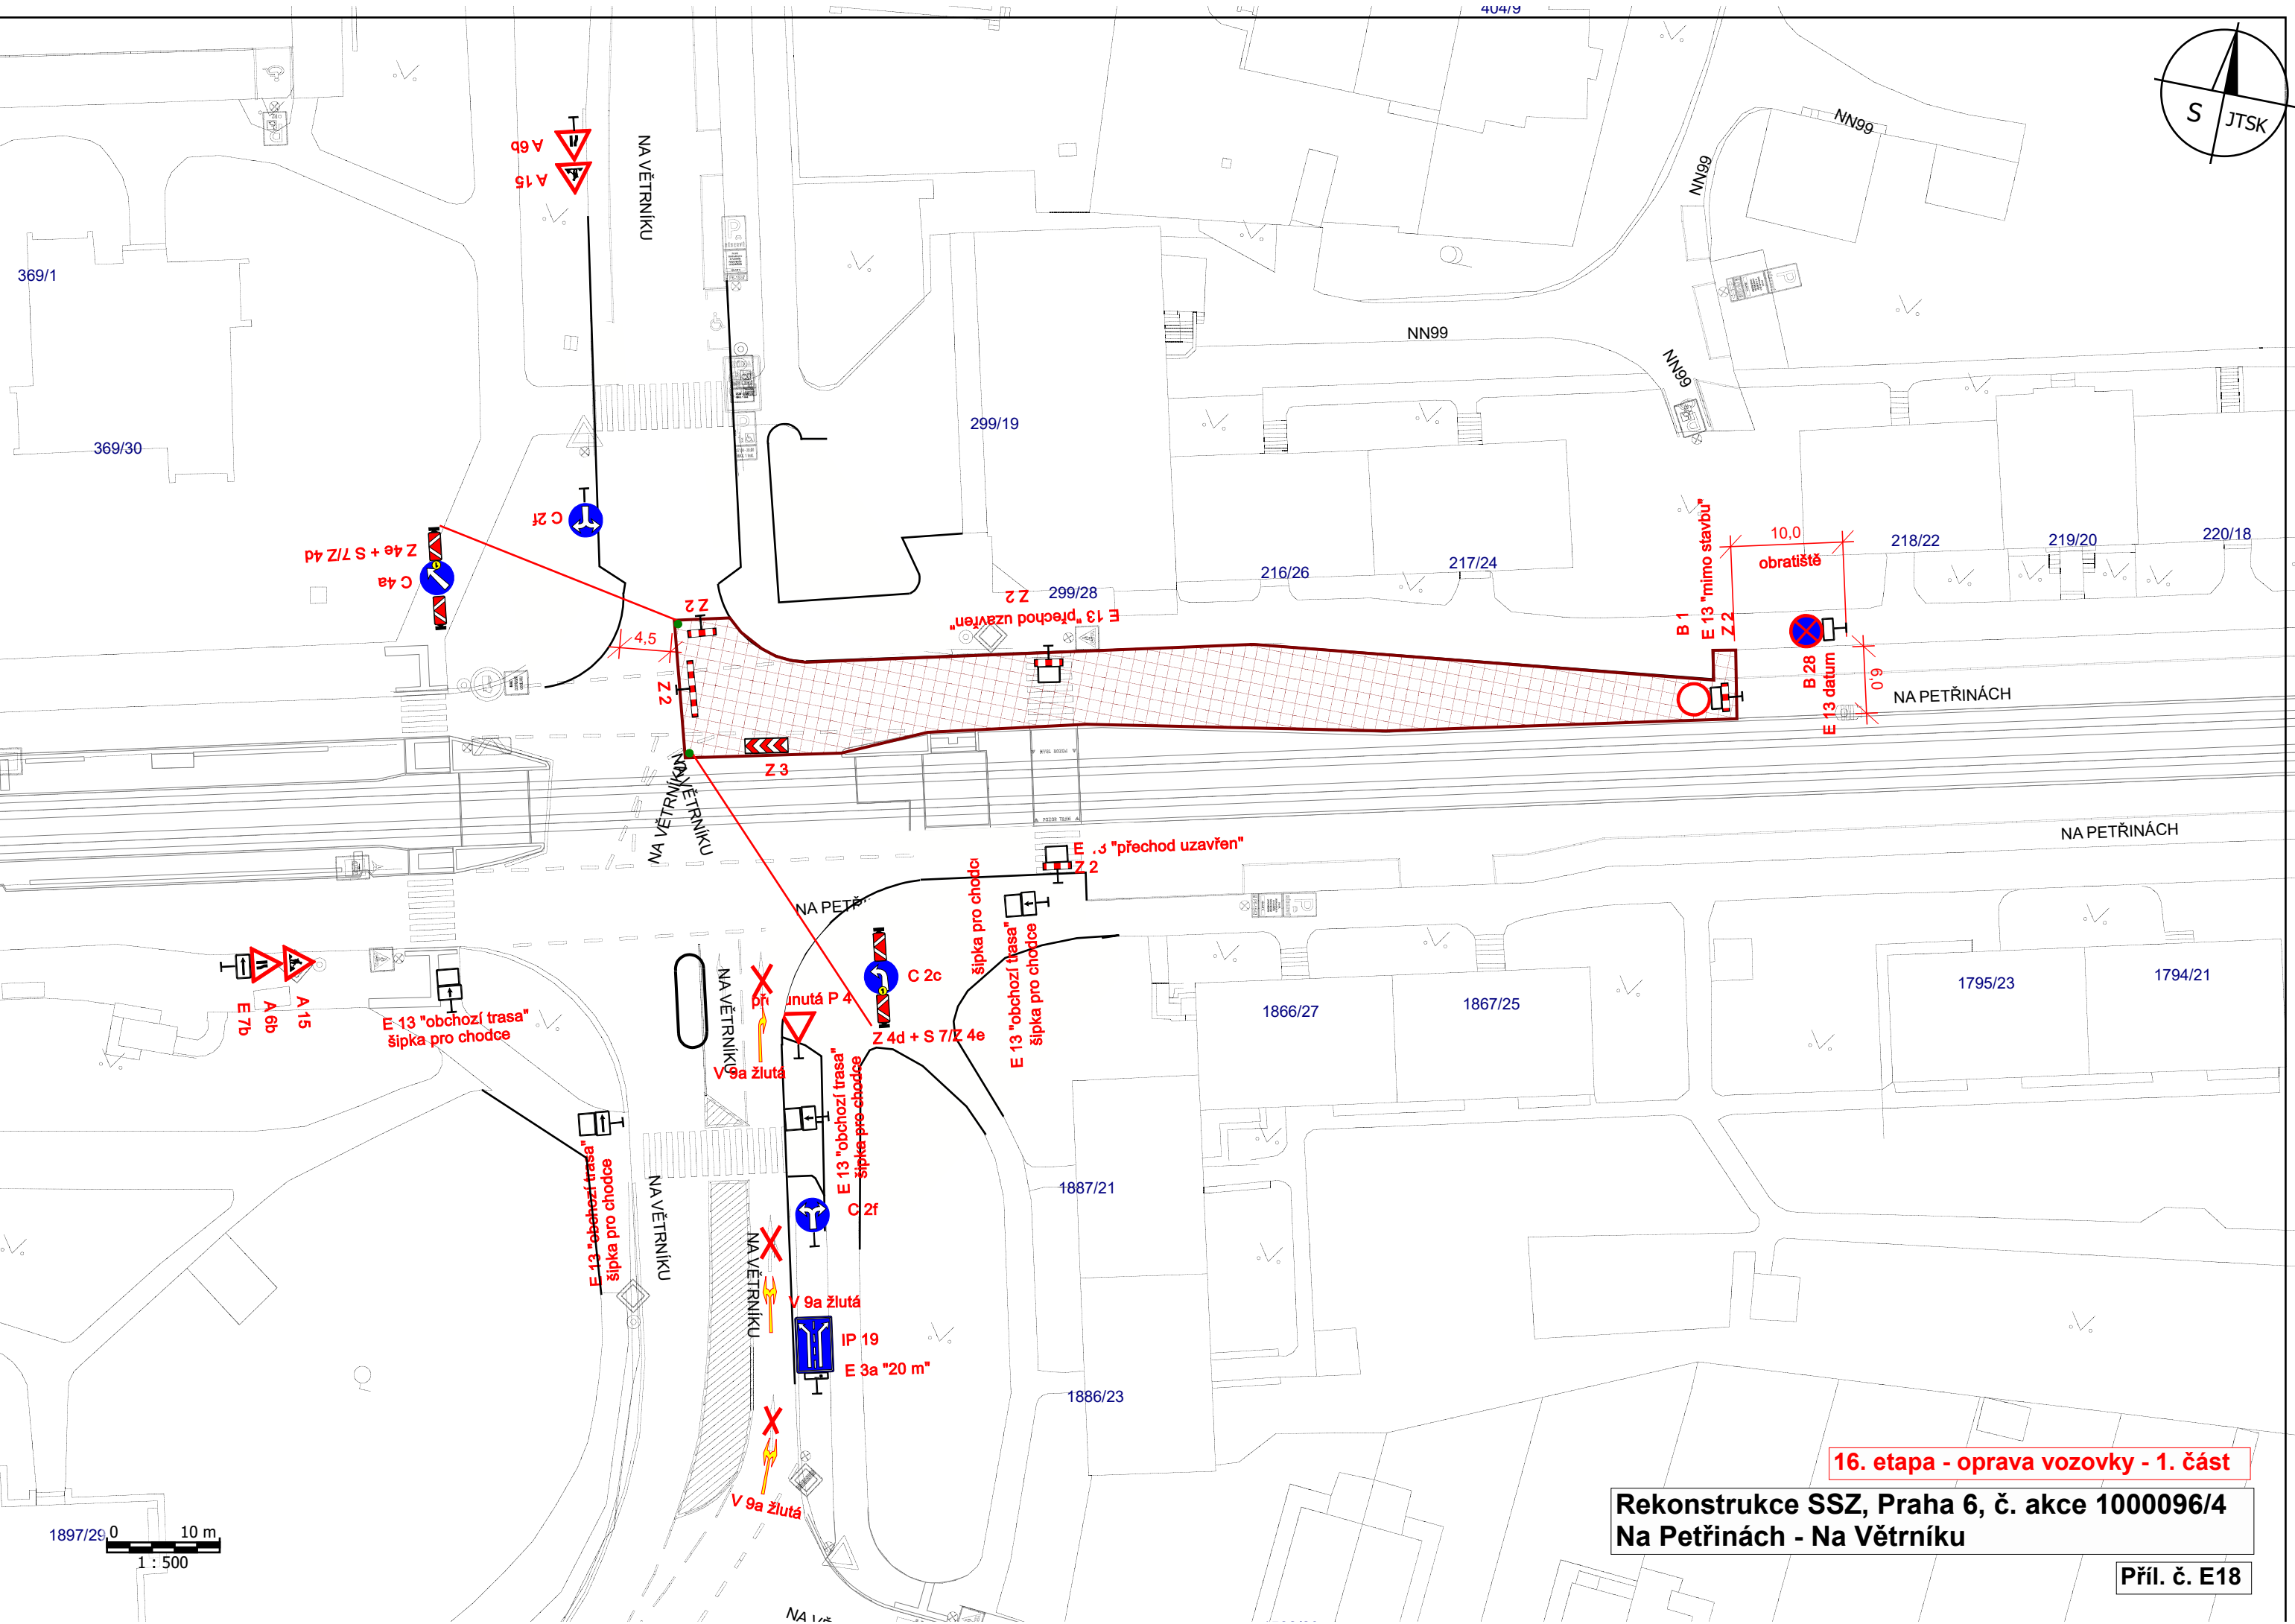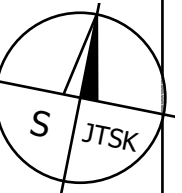


16. etapa - oprava vozovky - 1. část


**Rekonstrukce SSZ, Praha 6, č. akce 1000096/4
Na Petřínách - Na Větrníku**

Příl. č. E18

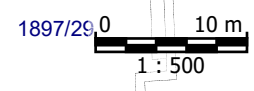

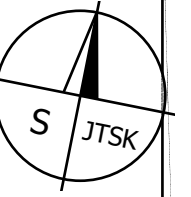

NA VĚTRU

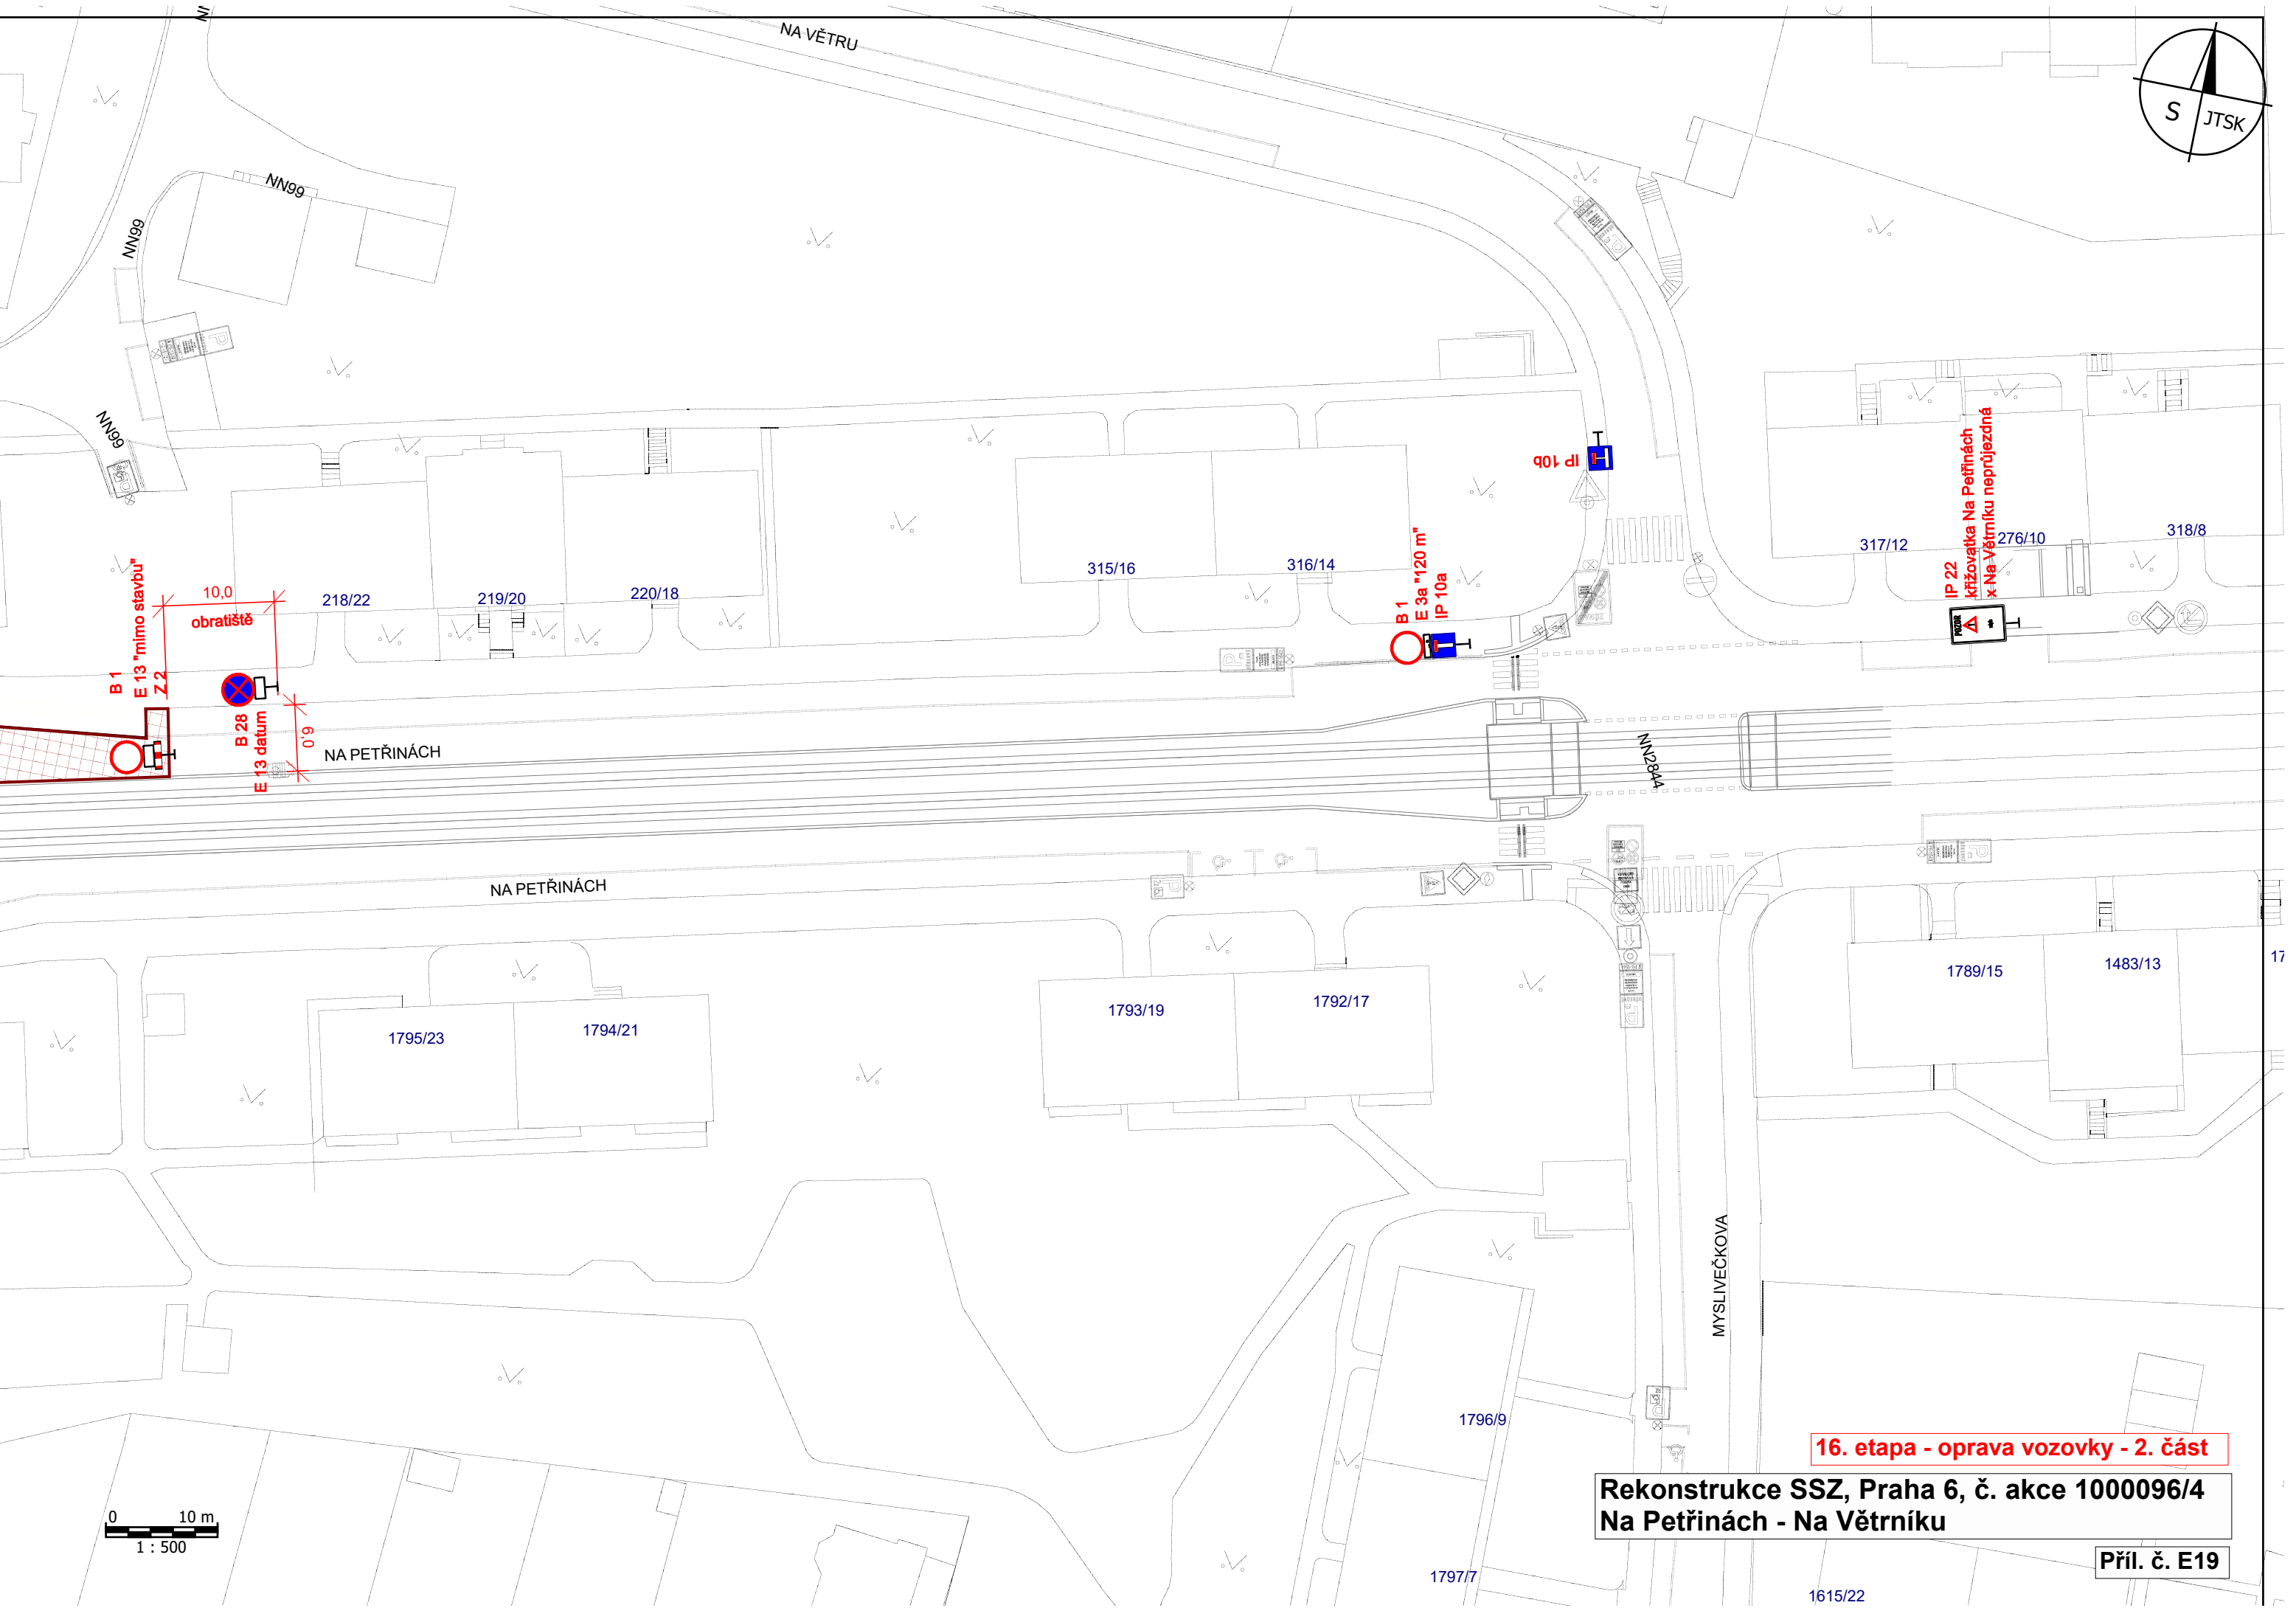


0 10 m
1 : 500


16. etapa - oprava vozovky - 2. část

**Rekonstrukce SSZ, Praha 6, č. akce 1000096/4
Na Petřinách - Na Větrníku**

Příl. č. E19

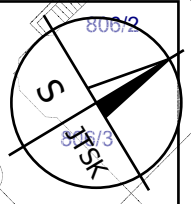

805/4

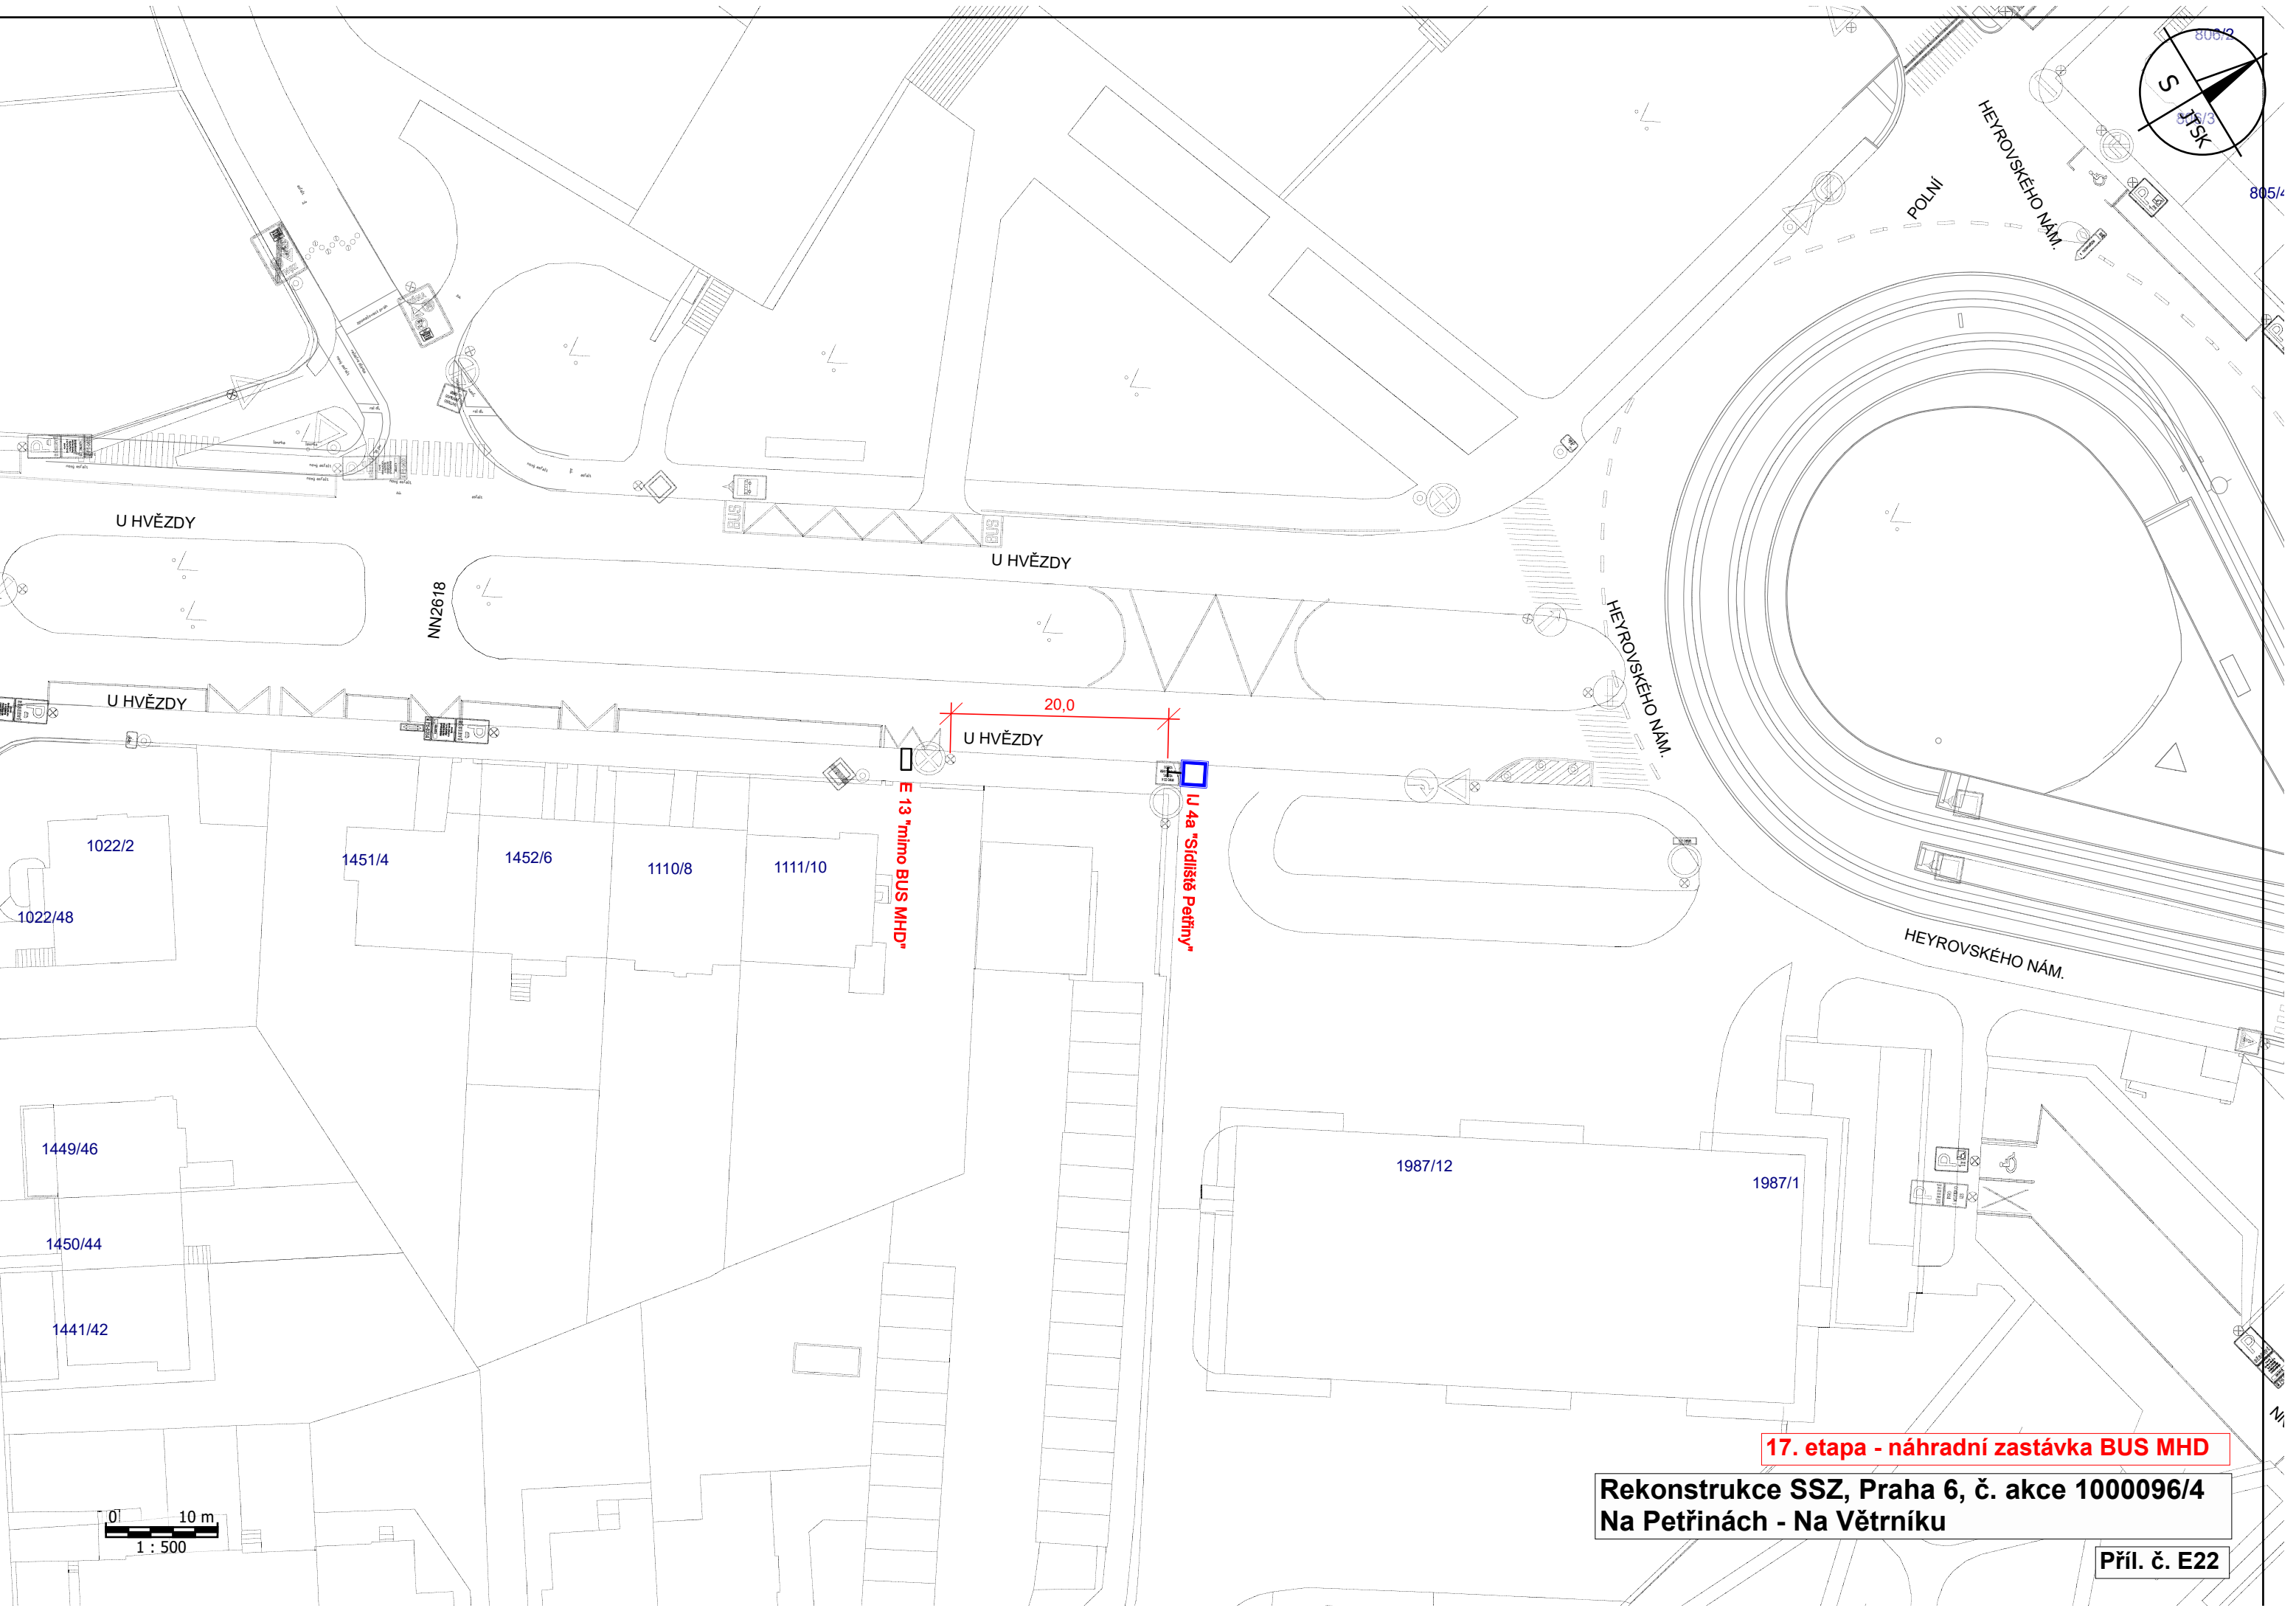

NIN2618

U HVĚZDY

U HVĚZDY

HEYROVSKÉHO NÁM.

HEYROVSKÉHO NÁM.

1022/2

1451/4

1452/6

1110/8

1111/10

1022/48

1449/46

1450/44

1441/42

1987/12

1987/1

20,0


E 13 "mimo BUS MHD"



U 4a "Stádkův Petřiny"

17. etapa - náhradní zastávka BUS MHD

**Rekonstrukce SSZ, Praha 6, č. akce 1000096/4
Na Petřinách - Na Větrníku**

Příl. č. E22

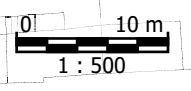


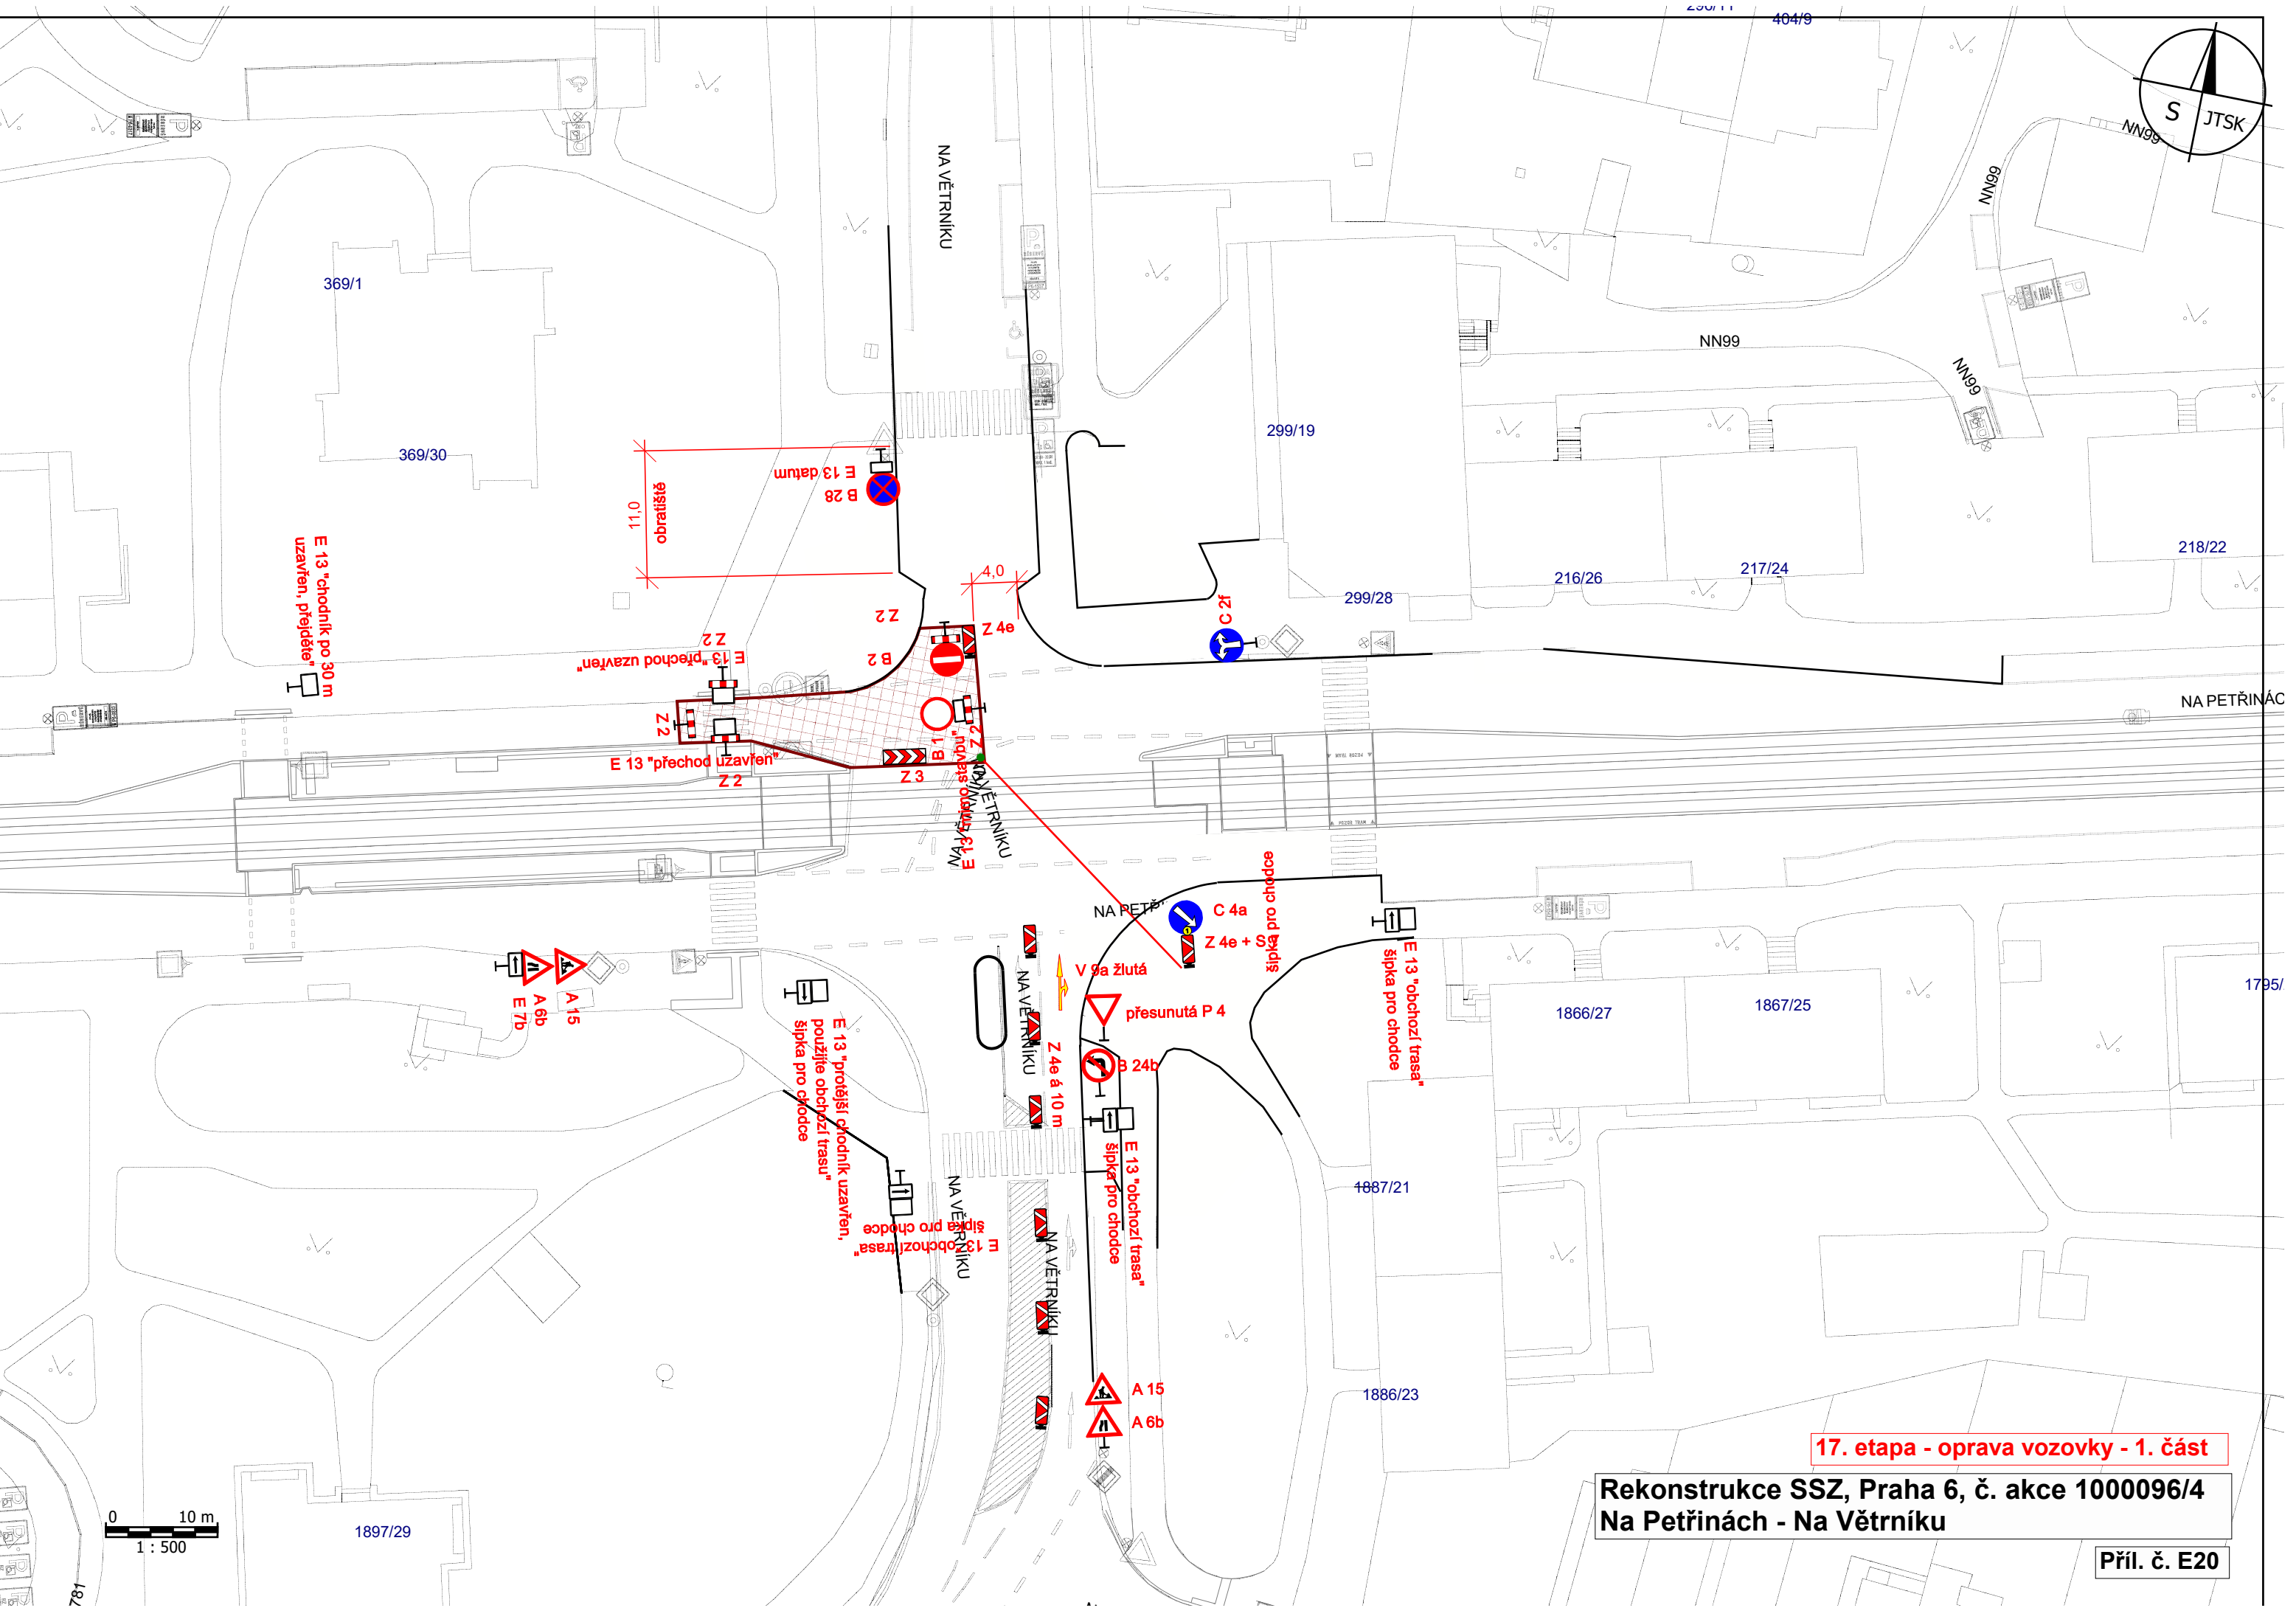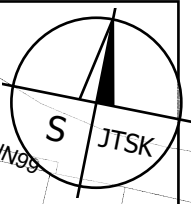

17. etapa - oprava vozovky - 1. část


**Rekonstrukce SSZ, Praha 6, č. akce 1000096/4
Na Petřinách - Na Větrníku**

Příl. č. E20

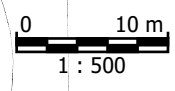

781


437/3

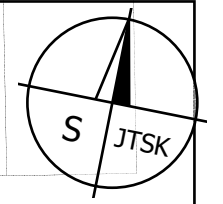

NA VETRU

IP 22
křížovka Na Petřinách
x Na Větrníku směr Petřiny
neprůjezdná

IP 22
křížovka Na Petřinách
x Na Větrníku směr Petřiny
neprůjezdná

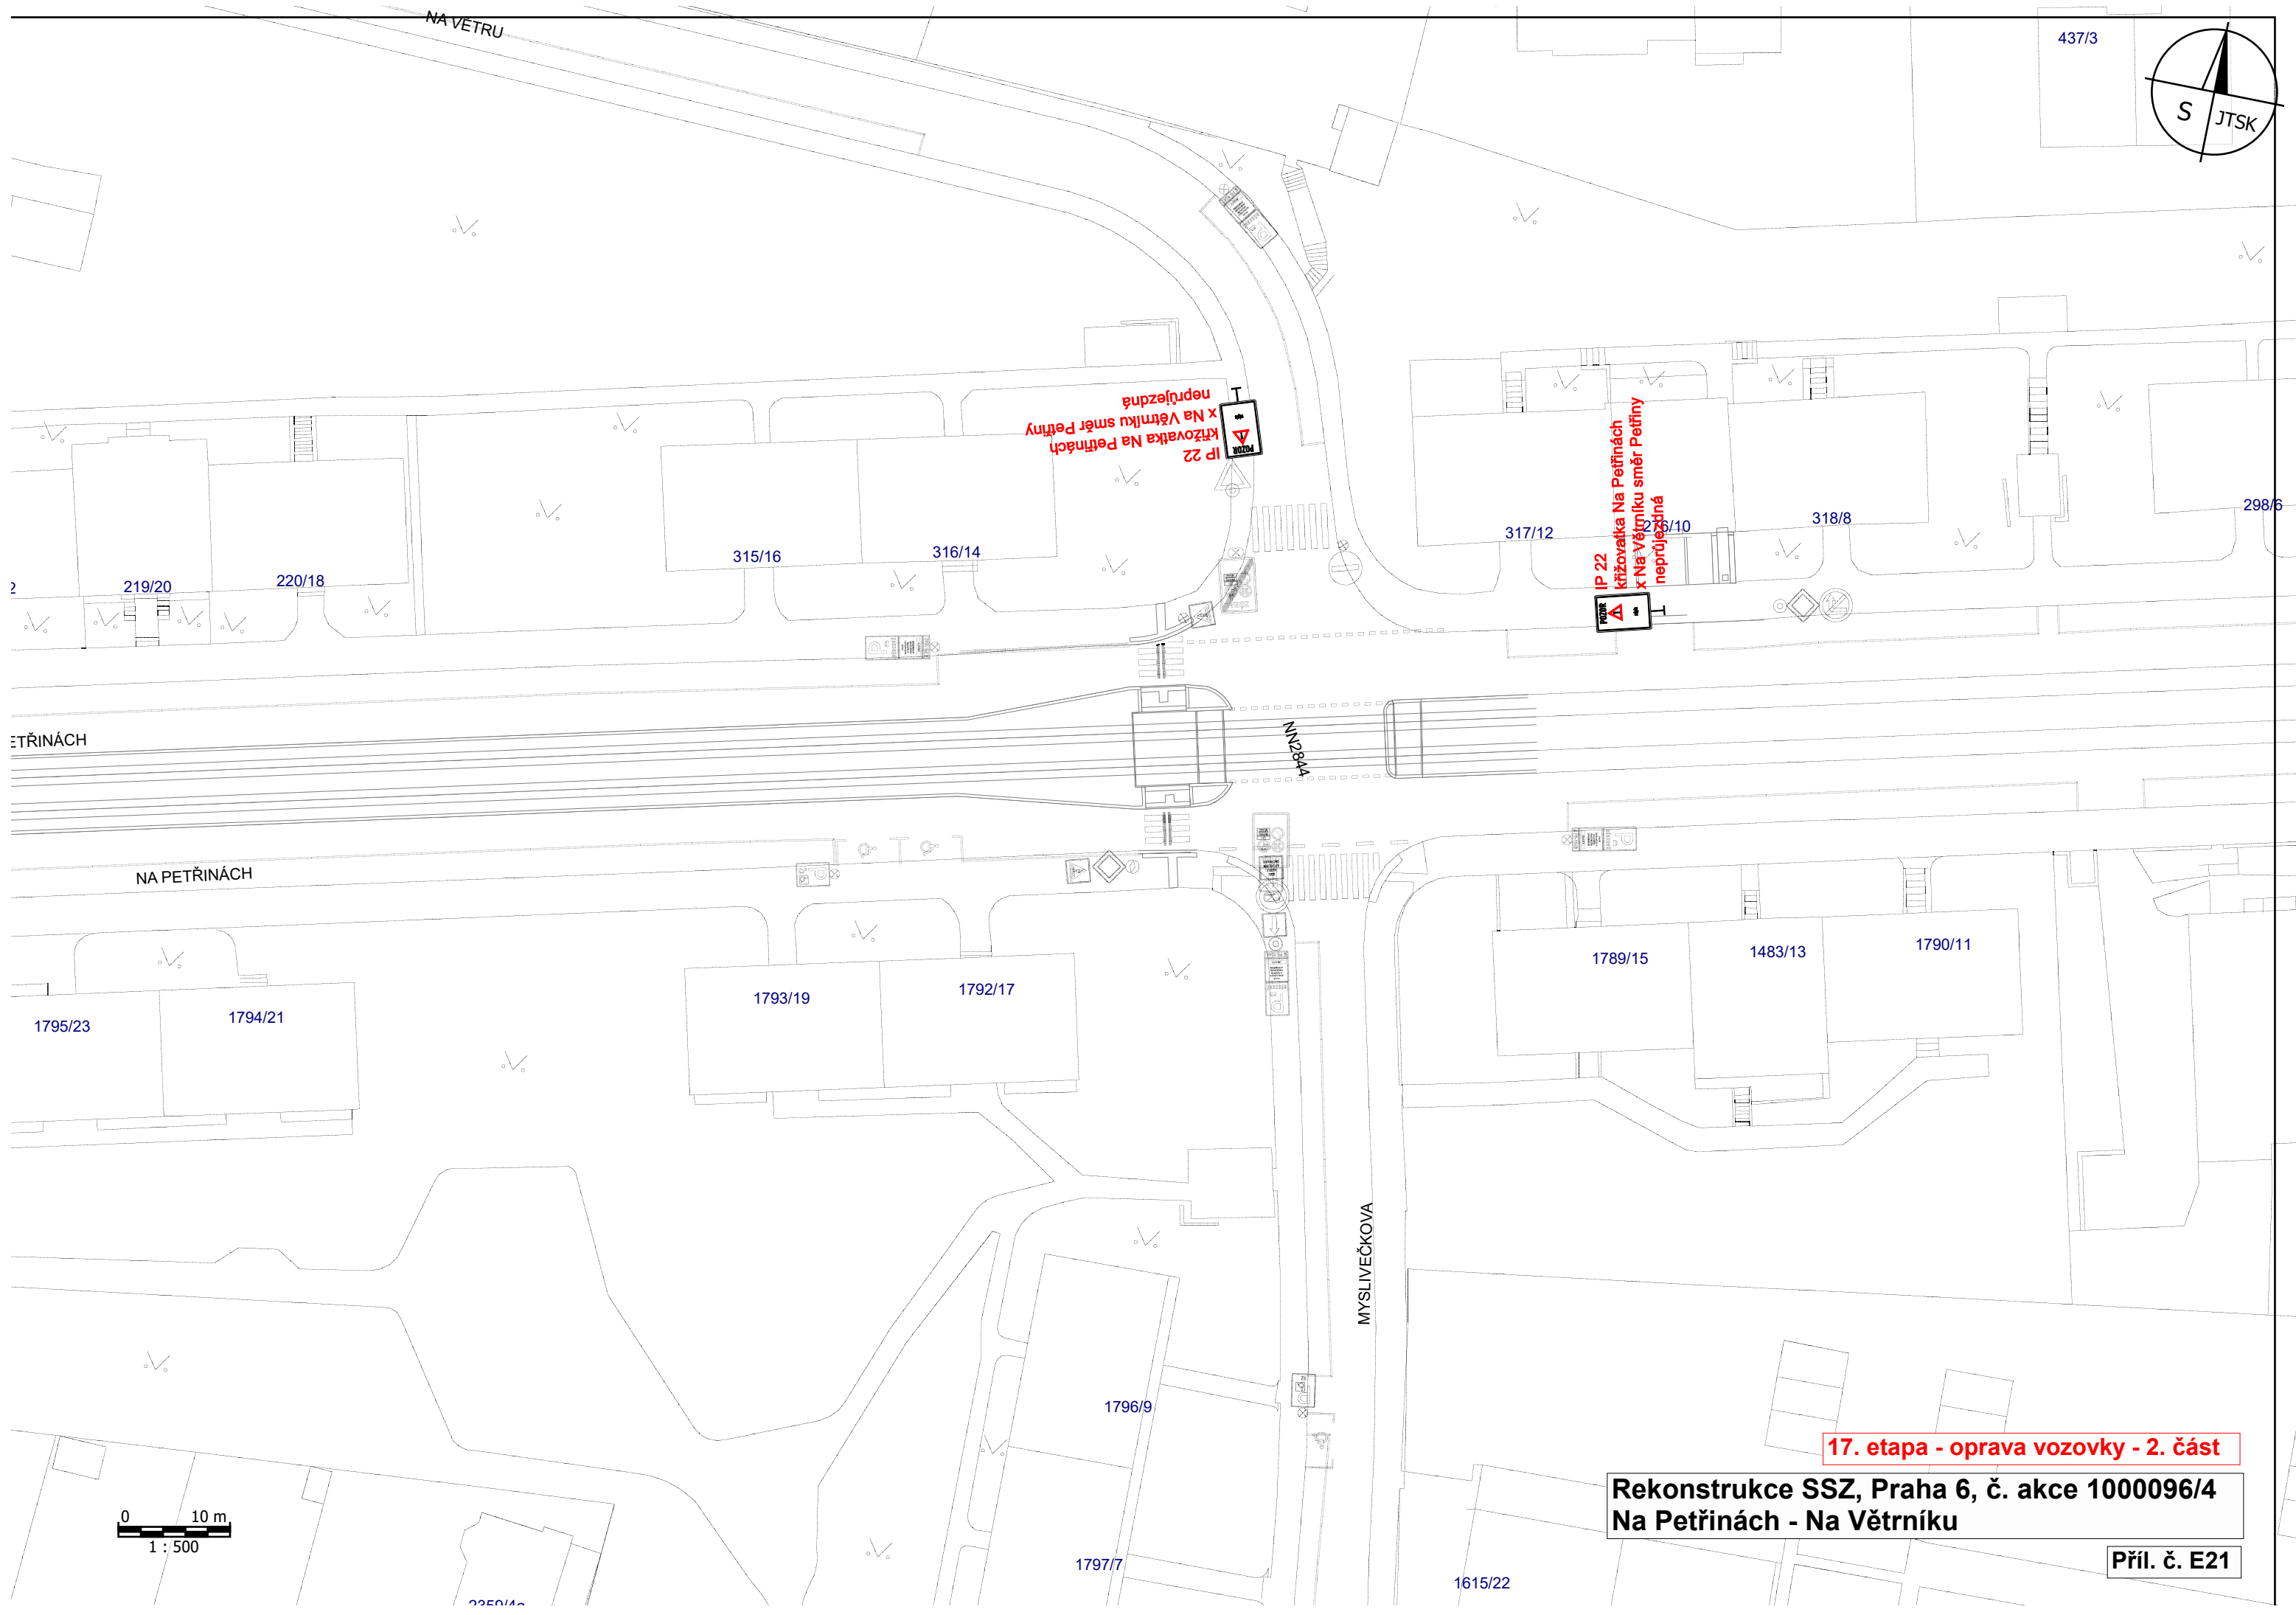


PETŘINÁCH

NA PETŘINÁCH

NA VĚTRNÍKU

MYSLIVEČKOVA

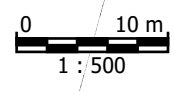

17. etapa - oprava vozovky - 2. část

**Rekonstrukce SSZ, Praha 6, č. akce 1000096/4
Na Petřinách - Na Větrníku**

Příl. č. E21