


VZOROVÝ PŘÍČNÝ REZ M 1 : 50
 vozovka se středním dělicím pásem bez curbkingu a obrubníku

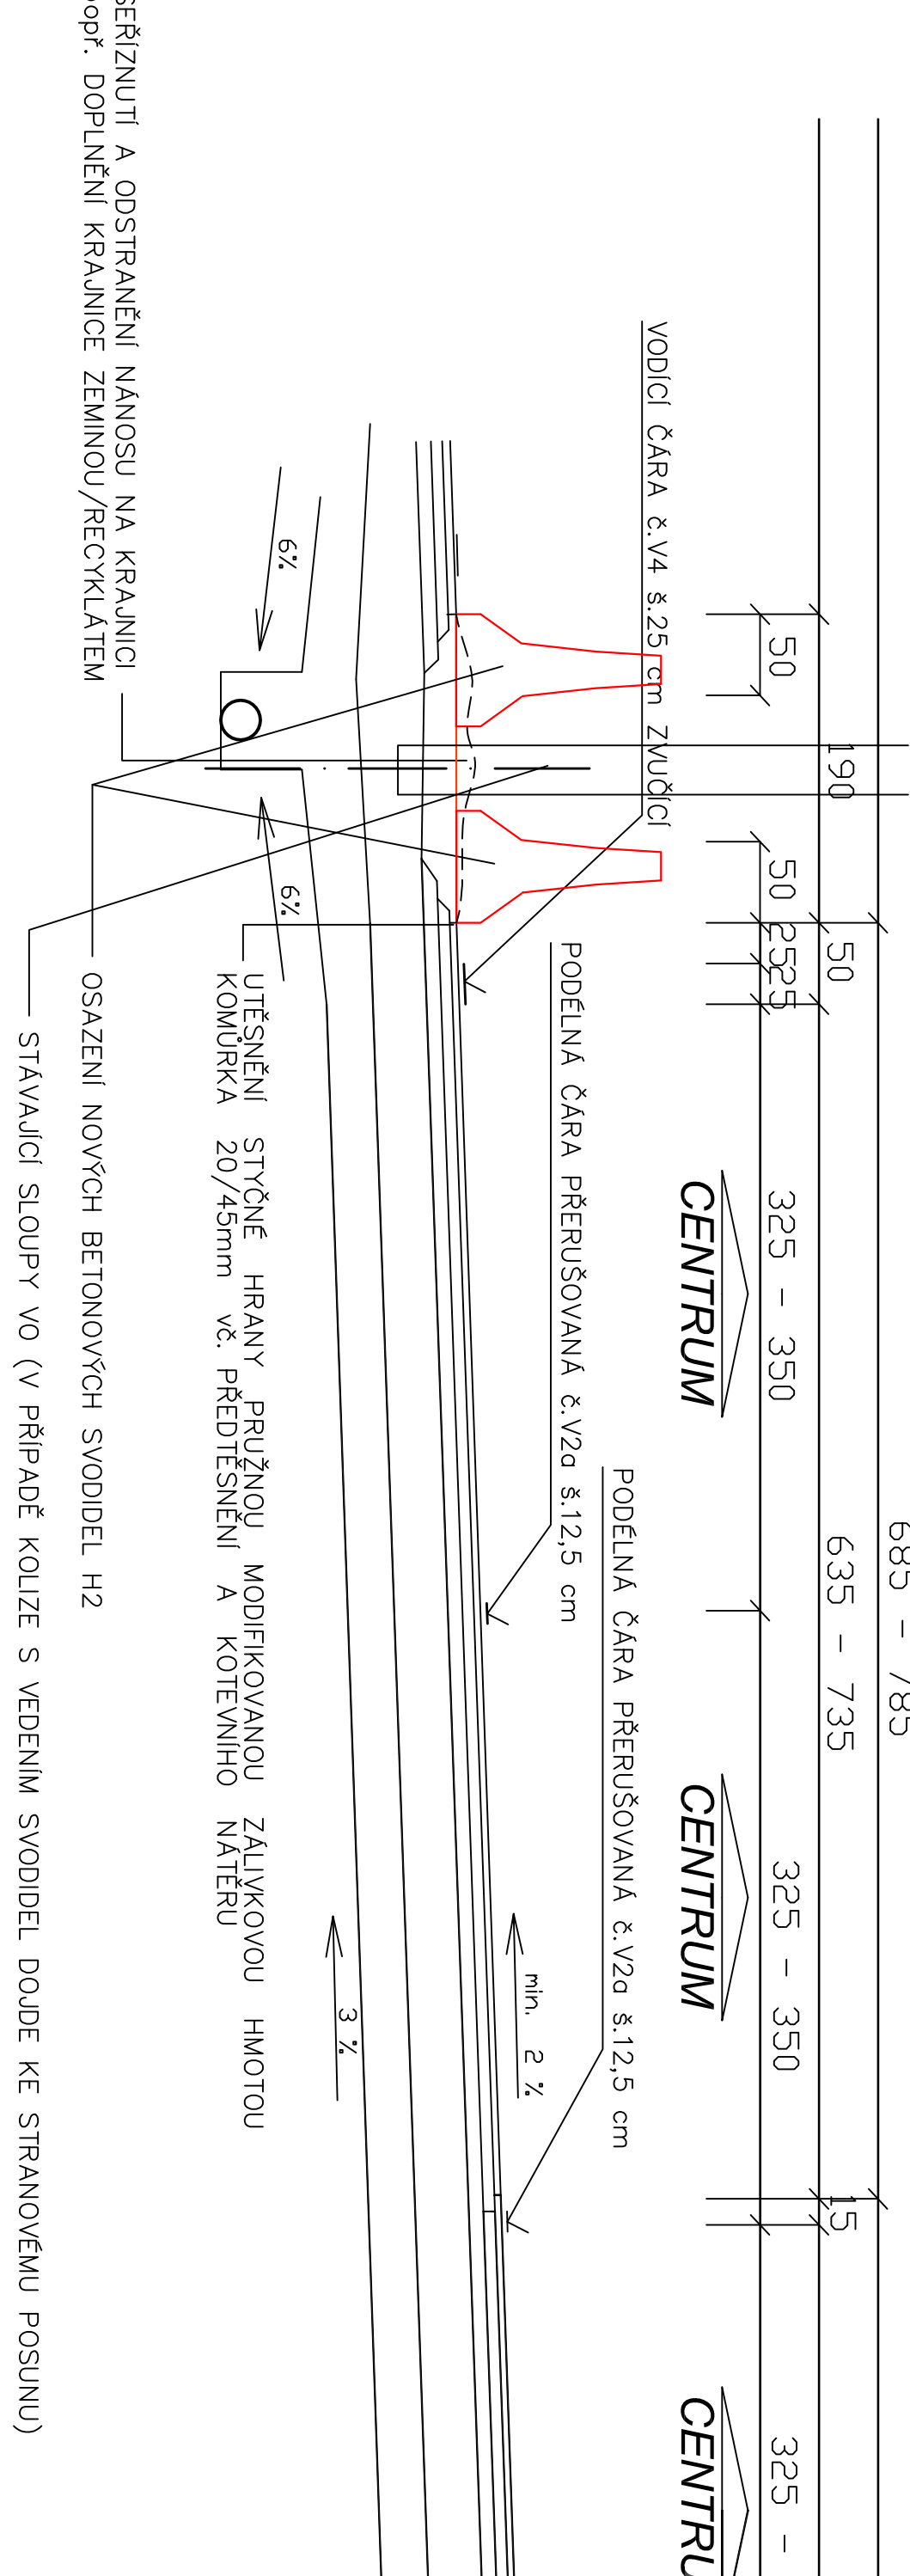

LEGENDA :




PROJEKT
 5. květen - svodidla, č. akce 999424
 STAVEBNÍ ČÁST
 SITUACE STAVBY

C.1.