



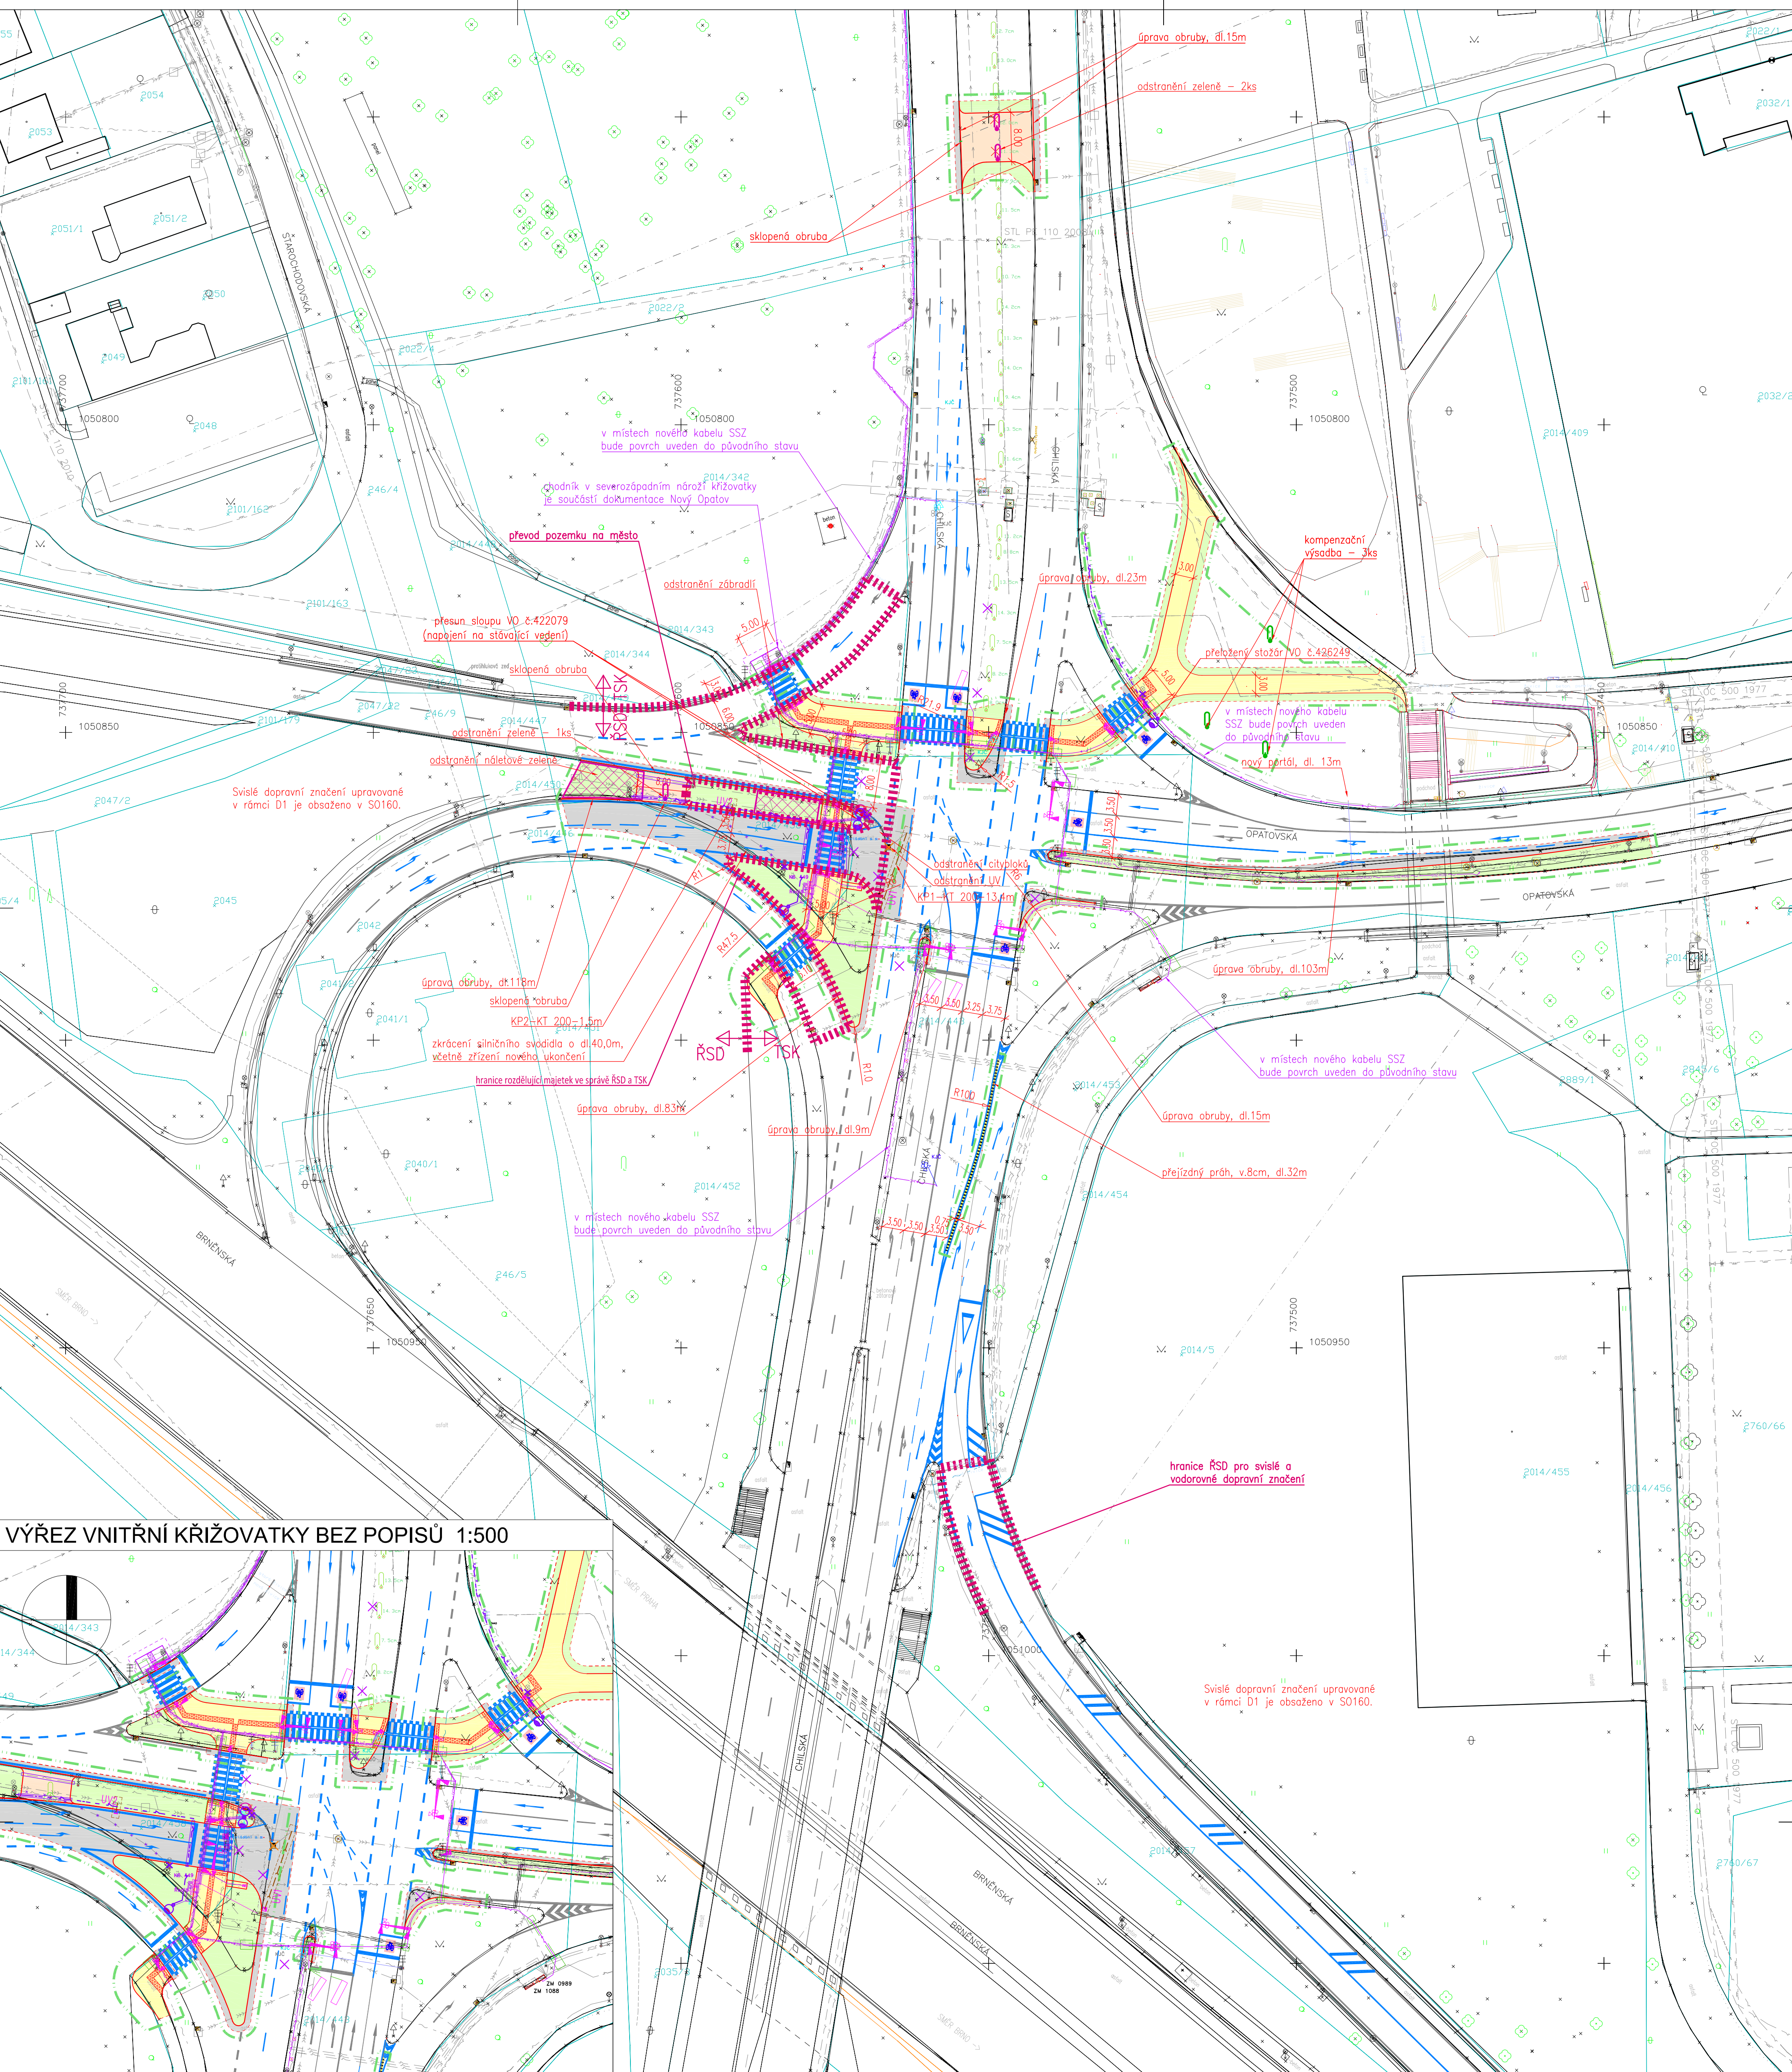

VÝŘEZ VNITŘNÍ KŘÍŽOVATKY BEZ POPISŮ 1:500

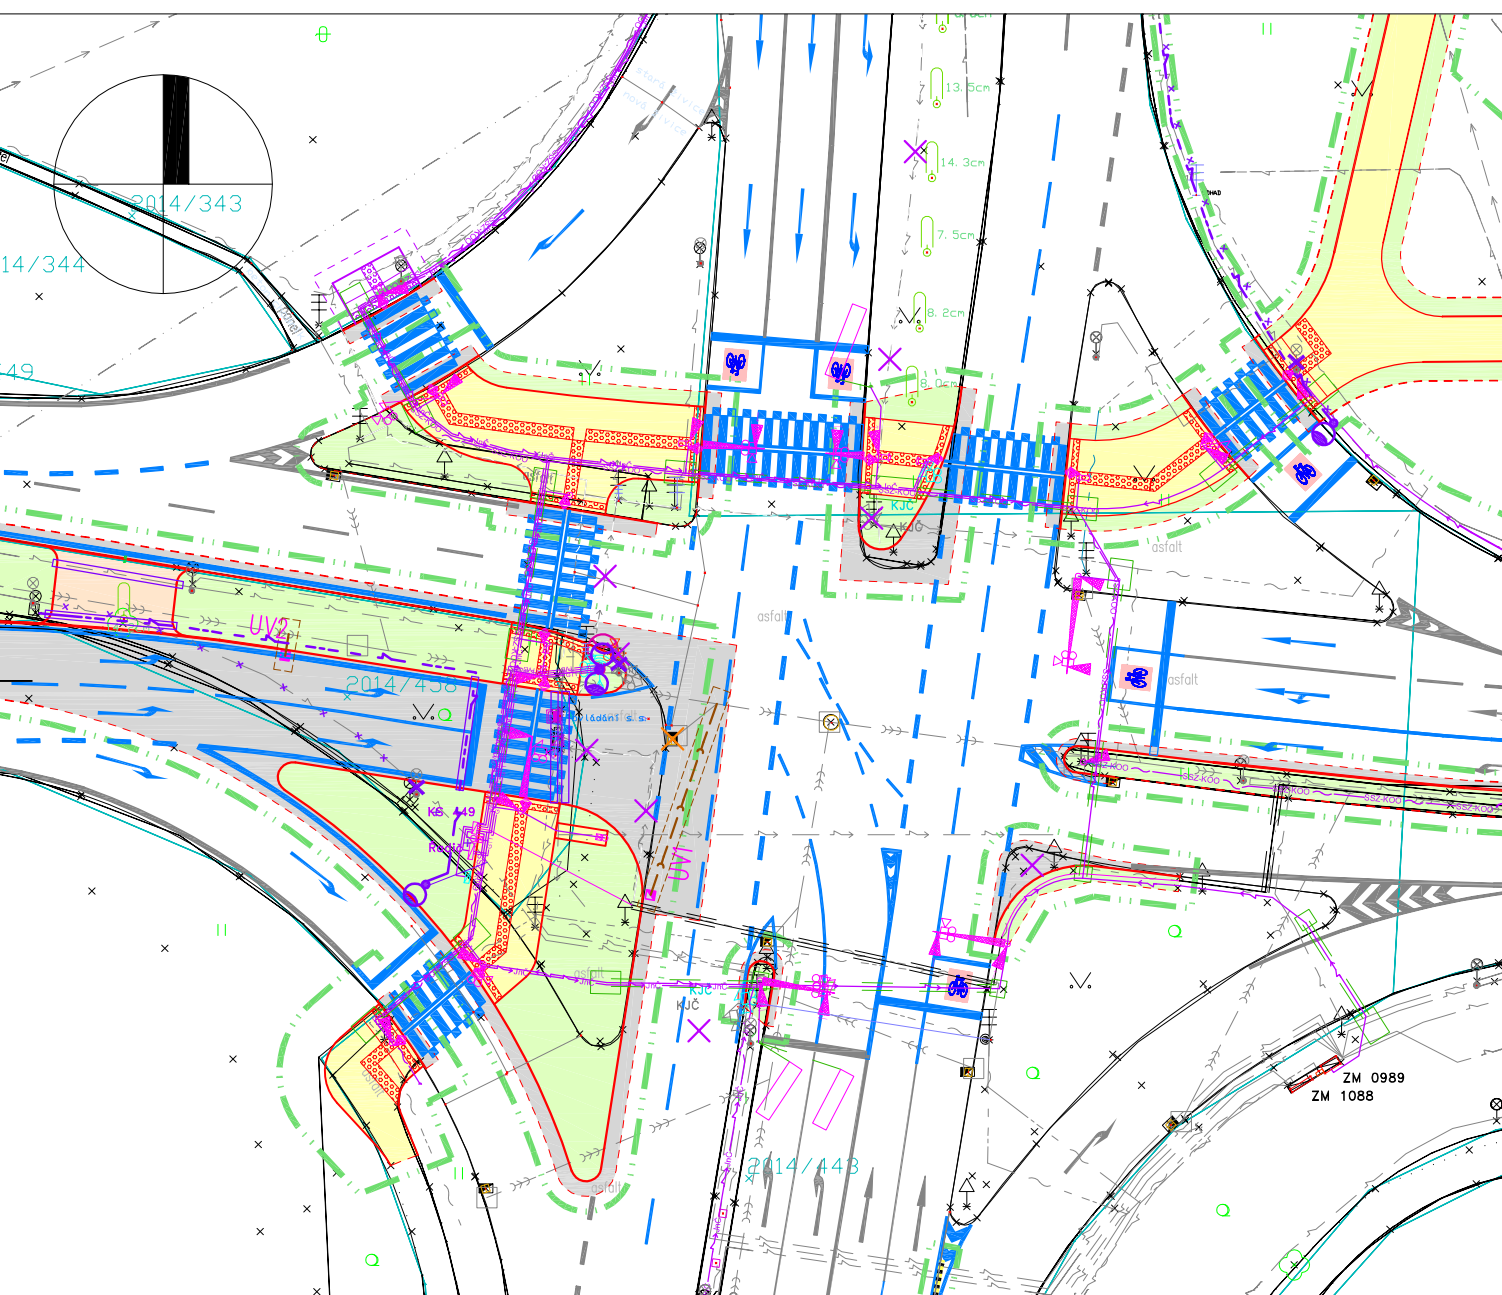

LEGENDA:

- stávající hrany
- katastrální hrany
- rozsah stavebních úprav

LEGENDA KOMUNIKACÍ A ZPEVNĚNÝCH PLOCH:

- nové silniční obruby
- nové chodníkové obruby
- rozhraní materiálu
- vozovka s krytem asfaltovým
- chodníky s krytem asfaltovým
- manipulační přejezd pro vozidla udržitelnosti s krytem asfaltovým
- zeleň
- signální, varovný pás - reliéfní dlažba
- projektované uliční vpusti
- projektované přípočky uličních vpustí
- přeložený stožár VO
- nový kabel VO
- nové chráněcí IS
- vodorovné dopravní značení - stav
- vodorovné dopravní značení - návrh
- světlé dopravní značení - stav
- světlé dopravní značení - rušené
- světlé dopravní značení - návrh
- kácené dřeviny
- skupiny dřevin ke kácení

LEGENDA SSZ - koordinovaná stavba: "Údržba, obnova a výstavba zařízení pro řízení dopravy v hl. m. Praze - Obnova SSZ 4.449 Chlápská - Opatovská"

- sloup SSZ nový/stávající
- radic SSZ stávající - přesunutý
- koordináční skřín SSZ nová
- skřín sledování jízdy na červenou - přesunutá
- zapínací místo veřejného osvětlení stávající
- kabely SSZ nové
- kabely SSZ stávající
- kabely sledování jízdy na červenou nové
- kabely sledování jízdy na červenou přeložené
- chráněcí SSZ nové/stávající
- startovací/cílová jáma protlaku
- sloup SSZ
- návěstí pro vozidla
- návěstí se směrovým signálem
- návěstí zelené doplňkové šípky
- návěstí pro chodce se zvukovým návěstidlem
- výložník s údajem o délce vložení
- ruční řízení
- koordináční skřín SSZ
- radic/JČ stávající - přeložené do nové polohy
- zapínací místo stávající
- kamera videodetekce
- kamera dokumentování jízdy na červenou

LEGENDA STÁVAJÍCÍ IS:

- vodovod PVK a.s.
- kanalizace PVK a.s.
- NTL plynovod Pražské plynárenské a.s.
- STL plynovod Pražské plynárenské a.s.
- VTL plynovod Pražské plynárenské a.s.
- kolektory Praha, a.s.
- teplovod Pražské teplárenské a.s.
- sčítací kabel Pražské teplárenské a.s.
- silové vedení - vysoké napětí PRE a.s.
- silové vedení - velmi vysoké napětí PRE a.s.
- silové vedení - SDK kabel PRE a.s.
- silové vedení - optický kabel PRE a.s.
- sčítací vedení - Telefonica O2 a.s.
- sčítací vedení - kabelovod Telefonica O2 a.s.
- silové vedení - GTS Czech s.r.o.
- sčítací vedení - T-Systems PragoNet a.s.
- sčítací vedení - Sitel, spol. s r.o.
- sčítací vedení - TeliaSonera
- silové vedení VO Elitodo-Citelum a.s.
- sčítací vedení - UPC ČR
- sčítací vedení - ČEZ ICT Services, a. s.
- silové vedení - TSK

LEGENDA RUŠENÝCH IS:

- rušená uliční vpust
- demontovaný stožár VO
- rušené kabely VO
- rušené kabely SSZ

STAVEBNÍ OBJEKTY:

- SO 100 - ÚPRAVY KOMUNIKACÍ A ZPEVNĚNÝCH PLOCH
- SO 150 - DOPRAVNÍ ZNAČENÍ NA MK
- SO 160 - DOPRAVNÍ ZNAČENÍ NA D1
- SO 300 - PŘÍPOJKY ULIČNÍCH VPUSTÍ
- SO 430 - ÚPRAVY VEŘEJNÉHO OSVĚTLENÍ

POZN:

Všechny inženýrské sítě je nutné před zahájením výkopových prací nechat vytyčit jejich správci, kteří odpovídají za přesné určení jejich polohy. Všechny zemní práce v ochranném pásmu mohou být prováděny pouze se souhlasem správce a podle jeho pokynů.

atelierpromika

projektová činnost v dopravě

Atelier Promika s.r.o.
Mudrova 9/223, 160 00 Praha 6
tel: 233 081 261, e-mail: promika@promika.cz
IČ: 26080273, DIČ: CZ26080273

OBJEDNATEL: Technická správa komunikací hl. m. Prahy, a.s., Rásovkova 770/8, 110 15 Praha 1

HLAVNÍ PROJEKTANT: Ing. Jaroslav Mika

VYPRACOVAL: Ing. Šárka Veselá

AKCE:

Křižovatka Opatovská - Chlápská
č. akce 999 178, Praha 11

PRÍLOHA: KOORDINAČNÍ SITUAČNÍ VÝKRES

Č. PRÍLOHY: C.3.

STUPEŇ: PDPS

DATUM: 05/2021

MĚŘÍTKO: 1:500

FORMAT: 9 x A4

© návrh řešení obsažený ve výkresové a textové části je předmětem ochrany dle autorského zákona